


# Planta Arquitectonica

## PLANTA BAJA

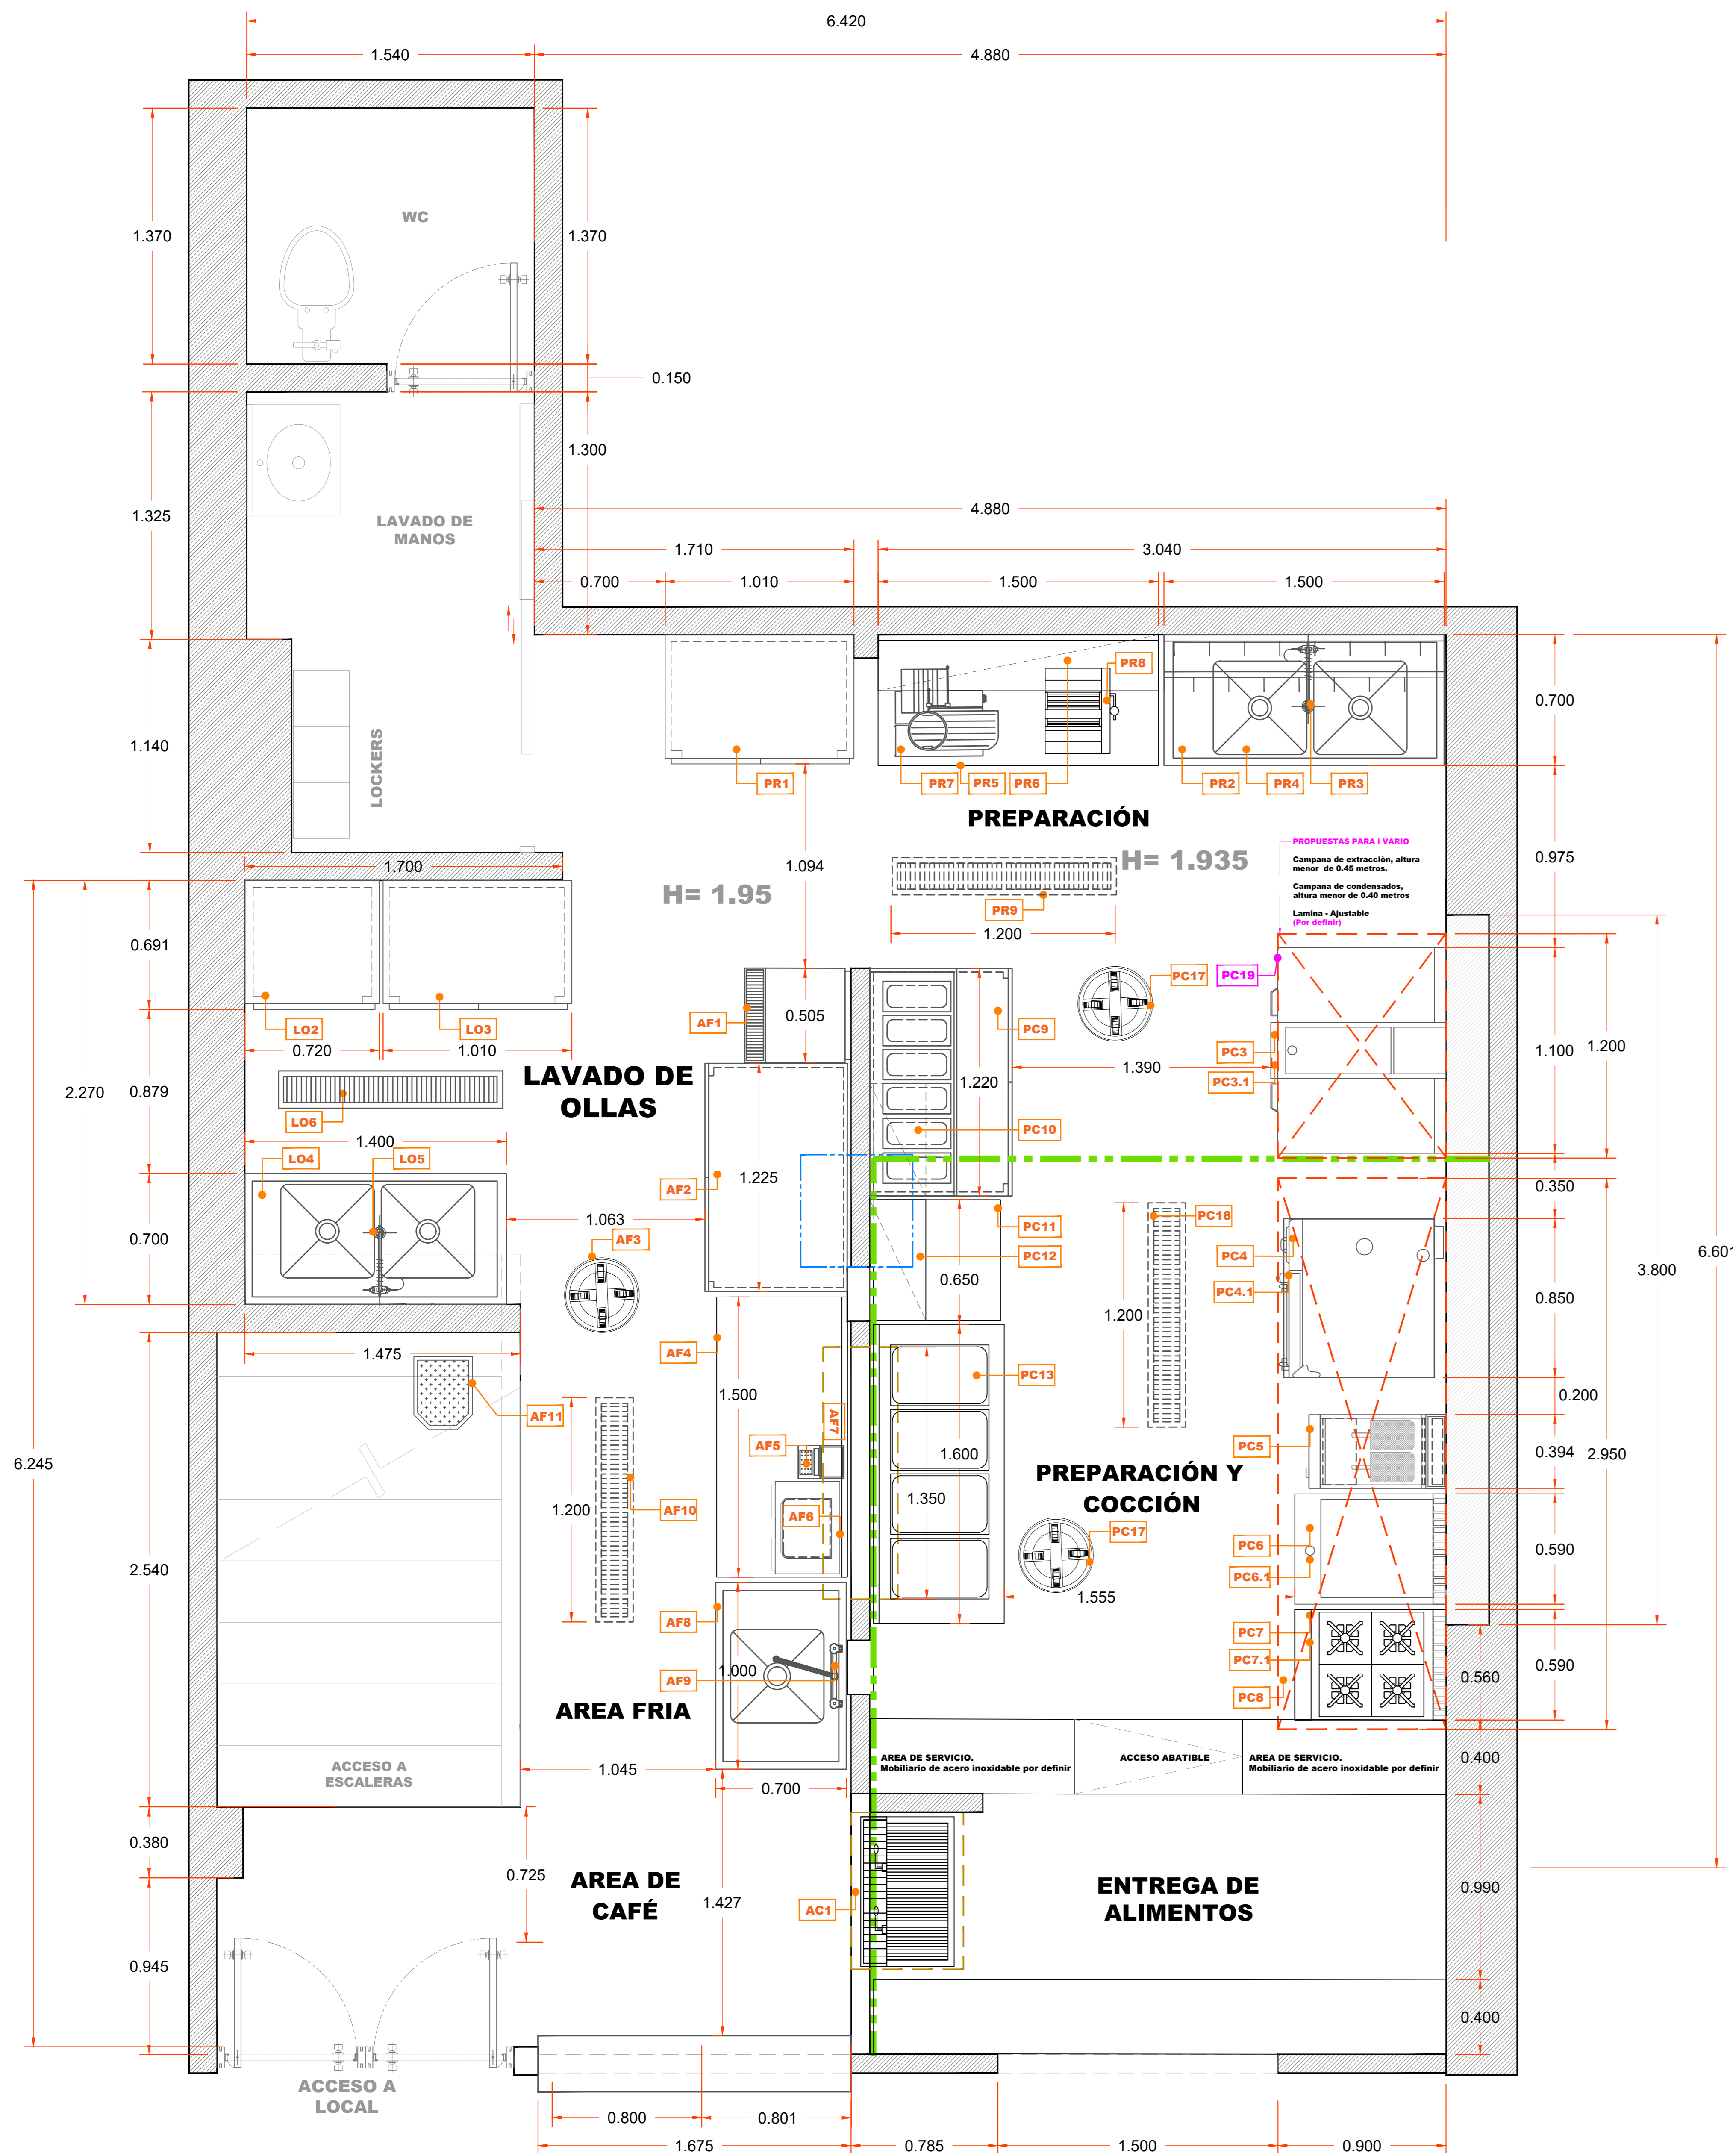

LISTADO DE EQUIPOS						
LAVADO DE OLLAS						
PARTIDA	DESCRIPCIÓN	DIMENSIONES	MODELO	MARCA	CANTIDAD	
LO1	Anaquele de alambres (se subio a tapanco)	0.907 x 0.457 x 1.80	metros	YG-1836WR4	MIGSA	1
LO2	Congelador vertical de 1 puerta	0.72 x 0.646 x 1.827	metros	VSF16C	IMBERA	1
LO3	Refrigerador vertical de 2 puertas	1.001 x 0.691 x 1.898	metros	VR 26	IMBERA	1
LO4	Fregadero doble tina de 0.50 x 0.50 x 0.50 metros	1.40 x 0.70 x 0.90	metros	N/A	ARVIZU	1
LO5	Manguera de pre-lavado de cubierta	N/A	metros	BXF-A10	MIGSA	1
LO6	Rejilla de piso	1.20 x 0.20 x 0.10	metros	N/A	ARVIZU	1

LISTADO DE EQUIPOS						
AREA FRIA						
PARTIDA	DESCRIPCIÓN	DIMENSIONES	MODELO	MARCA	CANTIDAD	
AF1	Maquina fabricadora de hielo	0.505 x 0.57 x 0.775	metros	ZBF-40E	MIGSA	1
AF2	Mesa de trabajo con base refrigerada	1.225 x 0.762 x 0.995	metros	MGF8425GR	ATOSA	1
AF3	Contenedor de desechos	N/A	metros	N/A	RUBBERMAID	1
AF4	Mesa de trabajo a muro con 1 entrepaño inferior	1.50 x 0.70 x 0.90	metros	N/A	ARVIZU	1
AF5	Bascula gramera	N/A	N/A	N/A	N/A	1
AF6	Maquina empacadora al vacio	N/A	metros	DZ300	MIGSA	1
AF7	Repisa de comunicacion	1.35 x 0.40 x 0.05	metros	N/A	ARVIZU	2
AF8	Mesa con 1 tina de 0.50 x 0.50 x 0.50 metros	1.00 x 0.70 x 0.90	metros	N/A	ARVIZU	1
AF9	Liave mezcladora de cubierta	N/A	metros	BXF-VW5G	MIGSA	1
AF10	Rejilla de piso	1.20 x 0.20 x 0.10	metros	N/A	ARVIZU	1
AF11	Interceptor de grasas	0.39 x 0.53 x 0.32	metros	IC-38	CORIAT	1

LISTADO DE EQUIPOS						
AREA DE CAFE						
PARTIDA	DESCRIPCIÓN	DIMENSIONES	MODELO	MARCA	CANTIDAD	
AC1	Maquina de cafe de 2 grupos		metros	EXISTENTE	EXISTENTE	1
AC2	Exhibidor Caliente para Paso de Alimentos 1160W		metros	ELIMINADA	ELIMINADA	1

LISTADO DE EQUIPOS						
PREPARACIÓN						
PARTIDA	DESCRIPCIÓN	DIMENSIONES	MODELO	MARCA	CANTIDAD	
PR1	Refrigerador vertical de 2 puertas	1.001 x 0.691 x 1.898	metros	VR 26	IMBERA	1
PR2	Fregadero doble tina de 0.50 x 0.50 x 0.50 metros	1.50 x 0.70 x 0.90	metros	N/A	ARVIZU	1
PR3	Manguera de pre-lavado de cubierta	N/A	metros	BXF-A10	MIGSA	1
PR4	Garabato para ollas a muro	1.50 x 0.30 x 0.30	metros	N/A	ARVIZU	1
PR5	Mesa de trabajo a muro con 1 entrepaño inferior	1.50 x 0.70 x 0.90	metros	N/A	ARVIZU	1
PR6	Repisa a muro	1.50 x 0.30 x 0.30	metros	N/A	ARVIZU	1
PR7	Rebanadora de mesa	N/A	metros	N/A	N/A	1
PR8	Pasta laminadora de masa y moldeadora extrusora	15.5" x 18" x 15"	metros	NINA	PASTABIZ	1
PR9	Rejilla de piso	1.20 x 0.20 x 0.10	metros	N/A	ARVIZU	1

LISTADO DE EQUIPOS						
PREPARACIÓN Y COCCIÓN						
PARTIDA	DESCRIPCIÓN	DIMENSIONES	MODELO	MARCA	CANTIDAD	
PC1	Mesa baja (se subio a tapanco)	0.70 X 0.75 X 0.60	metros	N/A	ARVIZU	1
PC2	Batidora de piso (se subio a tapanco)	N/A	N/A	N/A	N/A	1
PC3	Sarteneta iVario	1.10 X 0.938 X 0.485	metros	Sarteneta iVario 2-S	RATIONAL	1
PC3.1	Base para Sarteneta iVario 2-S	6 pares de 1/1 GN (32.5 x 53 cm) rieles de apoyo	metros	Base para iVario 2-S	ARVIZU	1
PC4	Horno a gas	0.850 x 0.842 x 0.754	metros	iCombi Pro 10	RATIONAL	1
PC4.1	Base para horno electrico mixto	0.84 x 0.72 x 0.669	metros	Base para rational	ARVIZU	1
PC5	Freidora de gas a piso	0.39 X 0.88 X 0.96	metros	TURBO-20-3Q	CORIAT	1
PC6	Plancha master	0.59 X 0.81 X 0.31	metros	CV-2 MASTER	CORIAT	1
PC6.1	Base para plancha	0.61 X 0.69 X 0.63	metros	S9 MASTER	CORIAT	1
PC7	Parrilla a gas, con 4 quemadores	0.59 x 0.81 x 0.31	metros	PCV-4 MASTER	CORIAT	1
PC7.1	Base para parrilla a gas de 4 quemadores	61 x 0.69 x 0.63	metros	ECO 390003	CORIAT	1
PC8	Campana de extracción a muro	2.95 x 0.90 x 0.60	metros	N/A	N/A	1
PC9	Mesa refrigerada para preparacion de ensaladas	1.219 x 0.762 x 1.092	metros	APTS-48-12	ASBER	1
PC10	Repisa a muro	0.60 x 0.30 x 0.025	metros	N/A	ARVIZU	1
PC11	Mesa de trabajo a muro con 1 entrepaño inferior	0.65 x 0.70 x 0.90	metros	N/A	ARVIZU	1
PC12	Repisa a muro	0.65 x 0.30 x 0.025	metros	N/A	ARVIZU	1
PC13	Baño maria de 4 insertos enteros a gas	1.60 x 0.70 x 0.90	metros	N/A	ARVIZU	1
PC17	Contenedor de desechos	N/A	metros	N/A	RUBBERMAID	2
PC18	Rejilla de piso	1.20 x 0.20 x 0.10	metros	N/A	ARVIZU	1
PC19	Por definir	-	metros	N/A	ARVIZU	1

**Nota importante:**  
Partida 14, 15 y 16 (area de servicio) quedan pendientes las dimensiones y nuevo modelo a fabricacion.  
Se tomaran las dimensiones en sitio cuando se construyan los muros que compartiran con area de cafeteria.



**ARVIZU GROUP**  
https://www.arvizugroup.com

Laguna de La Mancha 44, Granada. Del. Miguel Hidalgo, C.P.11520, Ciudad de México, CDMX

ventas@arvizugroup.com  
Contacto. 55 7258 6437

PROYECTO: **COCINA COYOACAN**

PLANO: **SEMBRADO DE MOBILIARIO**

TIPO DE PROYECTO: **RESTAURANTE**      AREA: **PLANTA BAJA**

DISEÑO: **ARVIZU GROUP**

DIBUJO: **Arq. Jessica Rosales Rosales**

REVISO: **ARVIZU GROUP**

COTAS: **METROS**

ESCALA: **S/N**

REVISIÓN: **REV.09**

FECHA DE REVISIÓN:  
**22 de diciembre del 2021**

OBSERVACIONES:  
**N/A**

PLANO:

**SEM-01**