


PROYECTO DARK KITCHEN MCCG

CONTENEDOR 1 Y 2

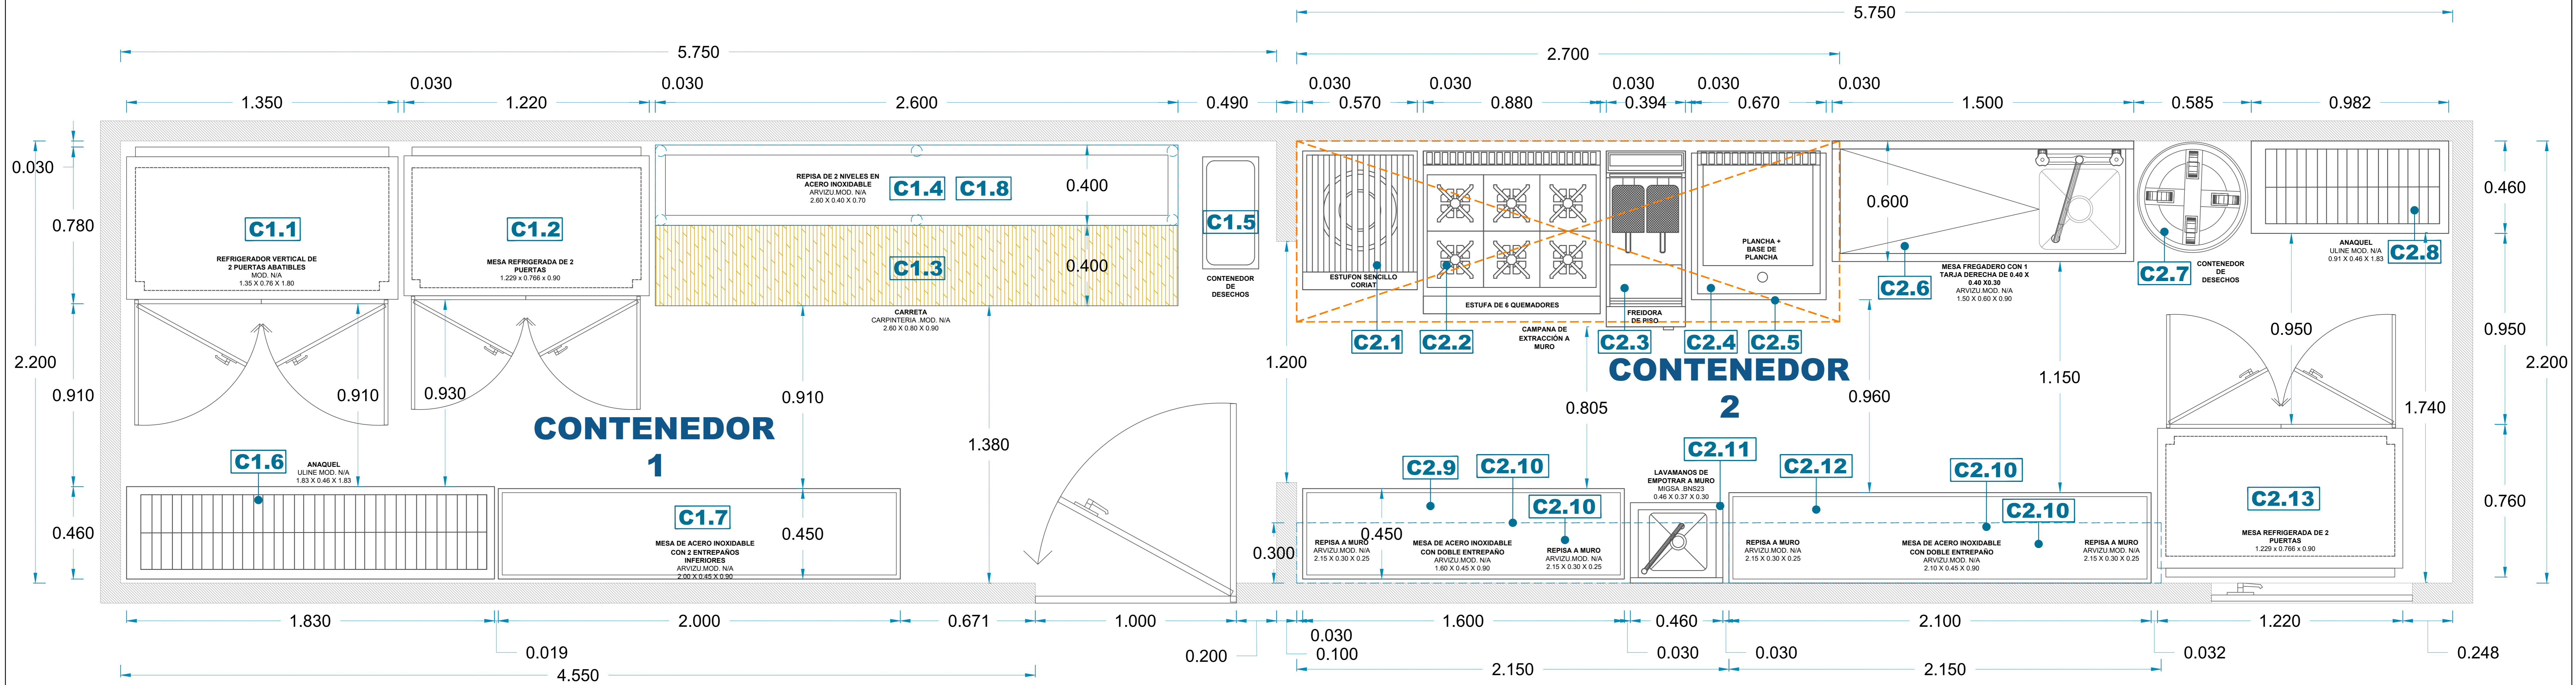

LISTADO DE EQUIPOS							
AREA:	CONTENEDOR 1						
PARTIDA	DESCRIPCIÓN	DIMENSIONES	ACABADO	MODELO	MARCA	CANTIDAD	
C1.1	REFRIGERADOR VERTICAL DE 2 PUERTAS ABATIBLES	1.35 X 0.76 X 1.80	metros	ACERO INOXIDABLE	N/A	EXISTENTE	1
C1.2	MESA REFRIGERADA DE 2 PUERTAS	1.229 x 0.766 x 0.90	metros	ACERO INOXIDABLE	N/A	EXISTENTE	1
C1.3	CARRETA	2.60 X 0.80 X 0.90	metros	CARPINTERIA	N/A	POR CLIENTE	1
C1.4	REPISA DE 2 NIVELES EN ACERO INOXIDABLE PORTA INSERTOS	2.60 X 0.40 X 0.70	metros	ACERO INOXIDABLE	N/A	ARVIZU GROUP	1
C1.5	CONTENEDOR DE DESECHOS	N/A	metros	N/A	N/A	POR CLIENTE	1
C1.6	ANAQUEL	1.83 X 0.46 X 1.83	metros	ALAMBRO	N/A	EXISTENTE	1
C1.7	MESA DE ACERO INOXIDABLE CON 2 ENTREPAÑOS INFERIORES	2.00 X 0.45 X 0.90	metros	ACERO INOXIDABLE	N/A	ARVIZU GROUP	1
C1.8	TINA PARA HIELO CON AISLANTE PARA CONSERVACION DE FRIO	2.50 X 0.30 X 0.40	metros	ACERO INOXIDABLE	N/A	ARVIZU GROUP	1

LISTADO DE EQUIPOS							
AREA:	CONTENEDOR 2						
PARTIDA	DESCRIPCIÓN	DIMENSIONES	ACABADO	MODELO	MARCA	CANTIDAD	
C2.1	ESTUFON SENCILLO CORIAT	0.57 X 0.59 X 0.60	metros	ACERO INOXIDABLE	N/A	EXISTENTE	1
C2.2	ESTUFA DE 6 QUEMADORES	0.88 X 0.81 X 0.90	metros	ACERO INOXIDABLE	N/A	EXISTENTE	1
C2.3	FREIDORA DE PISO	0.40 X 0.89 X 0.95	metros	ACERO INOXIDABLE	N/A	EXISTENTE	1
C2.4	PLANCHA + BASE DE PLANCHA	0.61 X 0.70 X 0.30 + 0.63	metros	ACERO INOXIDABLE	N/A	EXISTENTE	1
C2.5	CAMPANA DE EXTRACCIÓN A MURO	2.70 X 0.90 X 0.50	metros	ACERO INOXIDABLE	N/A	EXISTENTE	1
C2.6	MESA FREGADERO CON 1 TARJA DERECHA DE 0.40 X 0.40 X 0.30	1.50 X 0.60 X 0.90	metros	ACERO INOXIDABLE	N/A	ARVIZU GROUP	1
C2.7	CONTENEDOR DE DESECHOS	N/A	metros	N/A	N/A	POR CLIENTE	1
C2.8	ANAQUEL	0.91 X 0.46 X 1.83	metros	ALAMBRO	N/A	EXISTENTE	1
C2.9	MESA DE ACERO INOXIDABLE CON DOBLE ENTREPAÑO	1.60 X 0.45 X 0.90	metros	ACERO INOXIDABLE	N/A	ARVIZU GROUP	1
C2.10	REPISA A MURO	2.15 X 0.30 X 0.25	metros	ACERO INOXIDABLE	N/A	ARVIZU GROUP	4
C2.11	LAVAMANOS DE EMPOTRAR A MURO	0.46 X 0.37 X 0.30	metros	ACERO INOXIDABLE	BNS23	MIGSA	1
C2.12	MESA DE ACERO INOXIDABLE CON DOBLE ENTREPAÑO	2.10 X 0.45 X 0.90	metros	ACERO INOXIDABLE	N/A	ARVIZU GROUP	1
C2.13	MESA REFRIGERADA DE 2 PUERTAS	1.229 x 0.766 x 0.90	metros	ACERO INOXIDABLE	N/A	EXISTENTE	1



ARVIZU GROUP
<https://www.arvizugroup.com>

Laguna de La Mancha 44, Granada. Del. Miguel Hidalgo, C.P.11520, Ciudad de México, CDMX

ventas@arvizugroup.com
 Contacto. 55 7258 6437

PROYECTO:
DARK KITCHEN MCCG

PLANO:
SEMBRADO DE MOBILIARIO

TIPO DE PROYECTO: **DARK KITCHEN** AREA: **CONTENEDOR 1 Y 2**

DISEÑO: **ARVIZU GROUP**

DIBUJO: Arq. Jessica Rosales Rosales

REVISO: **ARVIZU GROUP**

COTAS: **METROS** ESCALA: **S/N** REVISIÓN: **REV.01**

FECHA DE REVISIÓN:
25 de agosto de 2023

OBSERVACIONES:
N/A

PLANO:
SM-00