


# PROYECTO. MI COMPA CHAVA GALLO

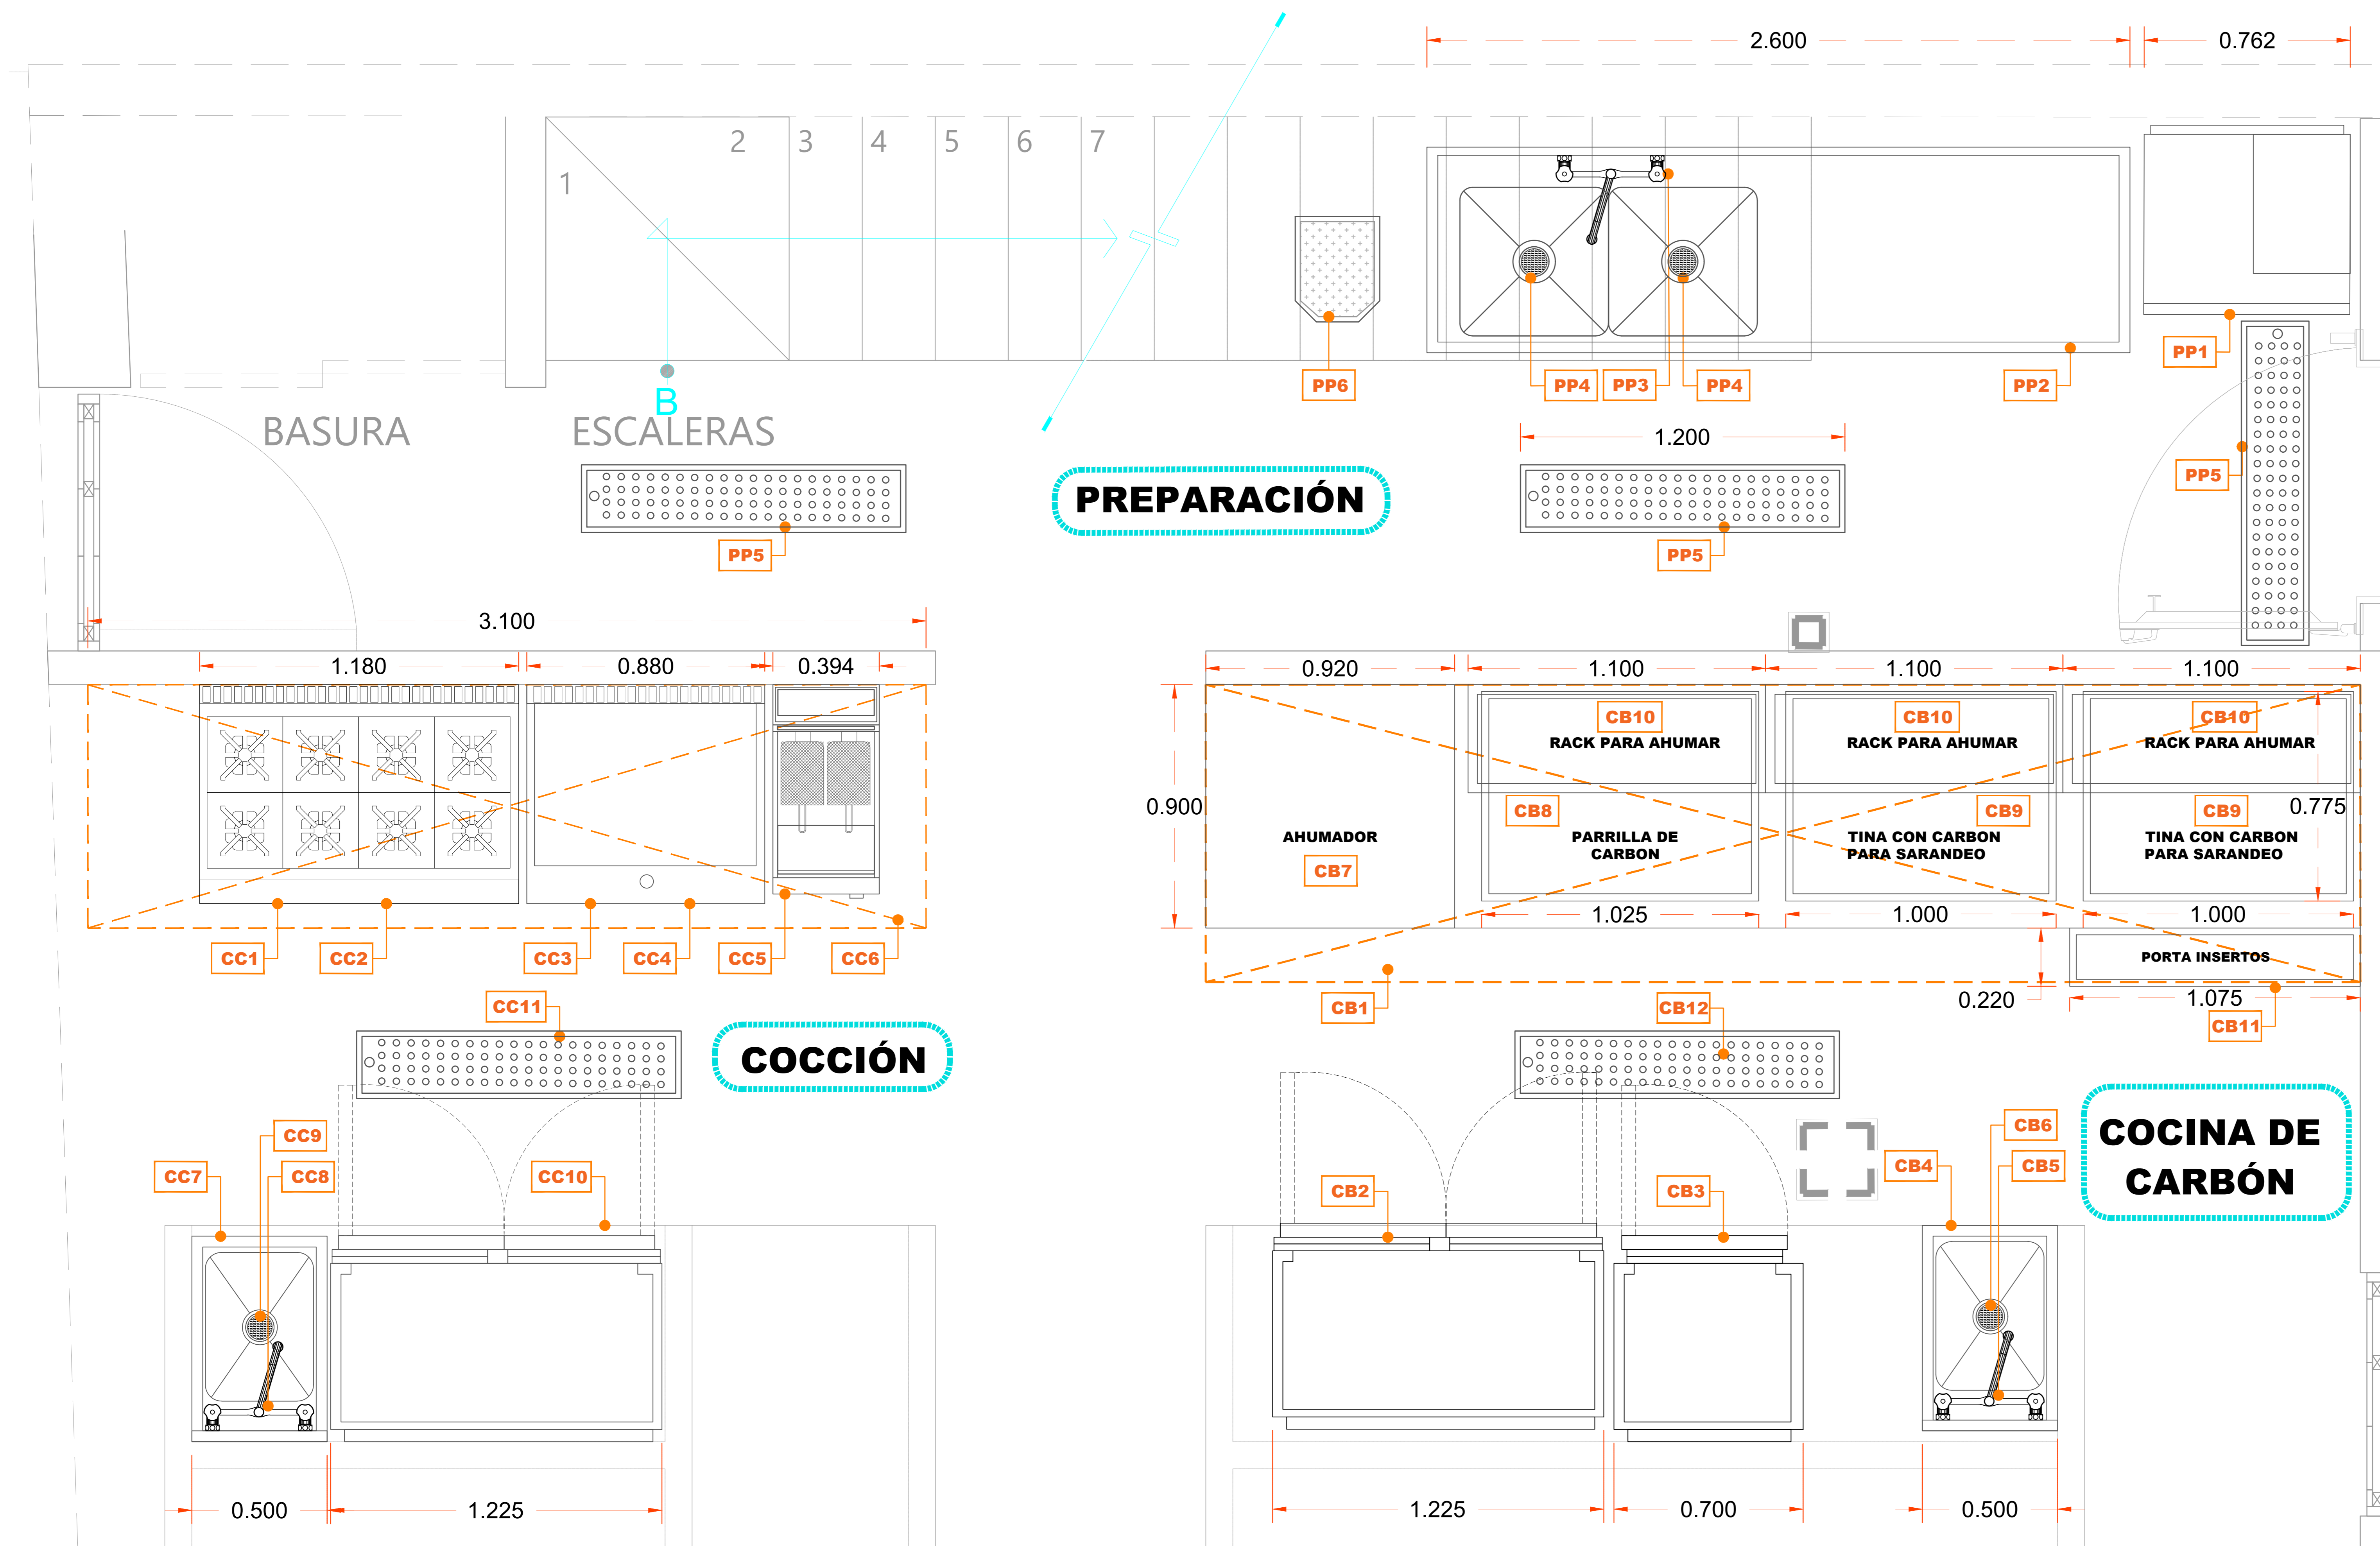

LISTADO DE EQUIPOS							
AREA:	PREPARACION						
PARTIDA	DESCRIPCION	DIMENSIONES	ACABADO	MODELO	MARCA	CANTIDAD	
PP1	Maquina de hielo	0.762 X 0.6858 X 0.8636	metros	N/A	F-1501MAJ	HOSHIZAKI	1
PP2	Mesa de trabajo con tarja doble tarja izquierda, modelo GASTRONOM, incluye 1 tapa corrediza en cubierta.	2.60 x 0.76 x 0.90	metros	ACERO INOXIDABLE	N/A	ARVIZU GROUP	1
PP3	Llave mezcladora de 12"	N/A	metros	N/A	BXF-B12	MIGSA	1
PP4	Contra de canasta	N/A	metros	N/A	BX-Q3	MIGSA	2
PP5	Rejilla de piso	1.20 x 0.20 x 0.10	metros	ACERO INOXIDABLE	SN21	ARVIZU GROUP	3
PP6	Interceptor de grasa	0.39 x 0.53 x 0.32	metros	N/A	IC-75	CORIAT	1

LISTADO DE EQUIPOS							
AREA:	COCCION						
PARTIDA	DESCRIPCION	DIMENSIONES	ACABADO	MODELO	MARCA	CANTIDAD	
CC1	Parrilla de 8 quemadores	1.18 x 0.81 x 0.31	metros	N/A	25010421	CORIAT	1
CC2	Base para parrilla de 8 quemadores	1.200 X 0.69 0.630	metros	N/A	30011117	CORIAT	1
CC3	Plancha	0.88X 0.81 X 0.32	metros	N/A	26010321	CORIAT	1
CC4	Base para plancha	0.900 X 0.690 X 0.630	metros	N/A	30010917	CORIAT	1
CC5	Fritidora	0.396 X 0.784 X 1.04	metros	N/A	GF14	Fymaster	1
CC6	Campana de extracción de humos	3.10 x 0.90 x 0.50	metros	ACERO INOXIDABLE	N/A	ARVIZU GROUP	1
CC7	Fregadero tarja sencilla con 1 tina de 0.40 X 0.55 X 0.35m	0.50 x 0.76 x 0.90	metros	ACERO INOXIDABLE	N/A	ARVIZU GROUP	1
CC8	Llave mezcladora de 12"	N/A	metros	N/A	BXF-B12	MIGSA	1
CC9	Contra de canasta	N/A	metros	N/A	BX-Q3	MIGSA	1
CC10	Mesa refrigerada bajo barra, con 2 puertas solidas	1.225 x 0.762 x 0.95	metros	N/A	MGF8402GR	ATOSA	1
CC11	Rejilla de piso	1.20 x 0.20 x 0.10	metros	ACERO INOXIDABLE	SN21	ARVIZU GROUP	2

LISTADO DE EQUIPOS							
AREA:	COCINA DE CARBON						
PARTIDA	DESCRIPCION	DIMENSIONES	ACABADO	MODELO	MARCA	CANTIDAD	
CB1	Campana de extracción de humos	4.27 x 0.90 x 0.50	metros	ACERO INOXIDABLE	N/A	ARVIZU GROUP	1
CB2	Mesa refrigerada bajo barra, con 2 puertas solidas	1.225 x 0.762 x 0.95	metros	N/A	MGF8402GR	ATOSA	1
CB3	Mesa refrigerada bajo barra, con 1 puerta	0.70 X 0.76 X 0.90	metros	N/A	MUC28-B PARKER	ATOSA	1
CB4	Fregadero tarja sencilla con 1 tina de 0.40 X 0.55 X 0.35m	0.50 x 0.76 x 0.90	metros	ACERO INOXIDABLE	N/A	ARVIZU GROUP	1
CB5	Llave mezcladora de 12"	N/A	metros	N/A	BXF-B12	MIGSA	1
CB6	Contra de canasta	N/A	metros	N/A	BX-Q3	MIGSA	1
CB7	Ahumador	0.92 x 0.90 x 0.90	metros	N/A	N/A	ARVIZU GROUP	1
CB8	Parrilla de carbon	1.025 x 0.775 x definir altura	metros	N/A	N/A	ARVIZU GROUP	1
CB9	Estructura para parrillas de sarandeo	1.00 x 0.775	metros	N/A	N/A	ARVIZU GROUP	1
CB10	Rack para ahumar, fabricado en estructura cuadrada	1.10 x 0.40 x 0.30	metros	N/A	N/A	ARVIZU GROUP	3
CB11	Estructura porta insertos	1.075 x 0.22	metros	N/A	N/A	ARVIZU GROUP	1
CB12	Rejilla de piso	1.20 x 0.20 x 0.10	metros	ACERO INOXIDABLE	SN21	ARVIZU GROUP	1

## PLANTA BAJA



**ARVIZU GROUP**  
https://www.arvizugroup.com

Laguna de La Mancha 44, Granada. Del.Miguel Hidalgo, C.P.11520, Ciudad de México, CDMX

ventas@arvizugroup.com  
Contacto. 55 7258 6437

PROYECTO: **MCCG**

PLANO: **SEMBRADO DE MOBILIARIO**

TIPO DE PROYECTO: **RESTAURANTE** AREA: **COCINA**

DISEÑO: **ARVIZU GROUP**

DIBUJO: Arq. Jessica Rosales Rosales

REVISO: **ARVIZU GROUP**

COTAS: **METROS**

ESCALA: **S/N**

REVISIÓN: **REV.06**

FECHA DE REVISIÓN: **08 de abril de 2022**

OBSERVACIONES: **N/A**

PLANO:

**SEM-01**