


PROYECTO. TAQUERIA PLAZA ANDADOR

COCINA DE GUISADOS

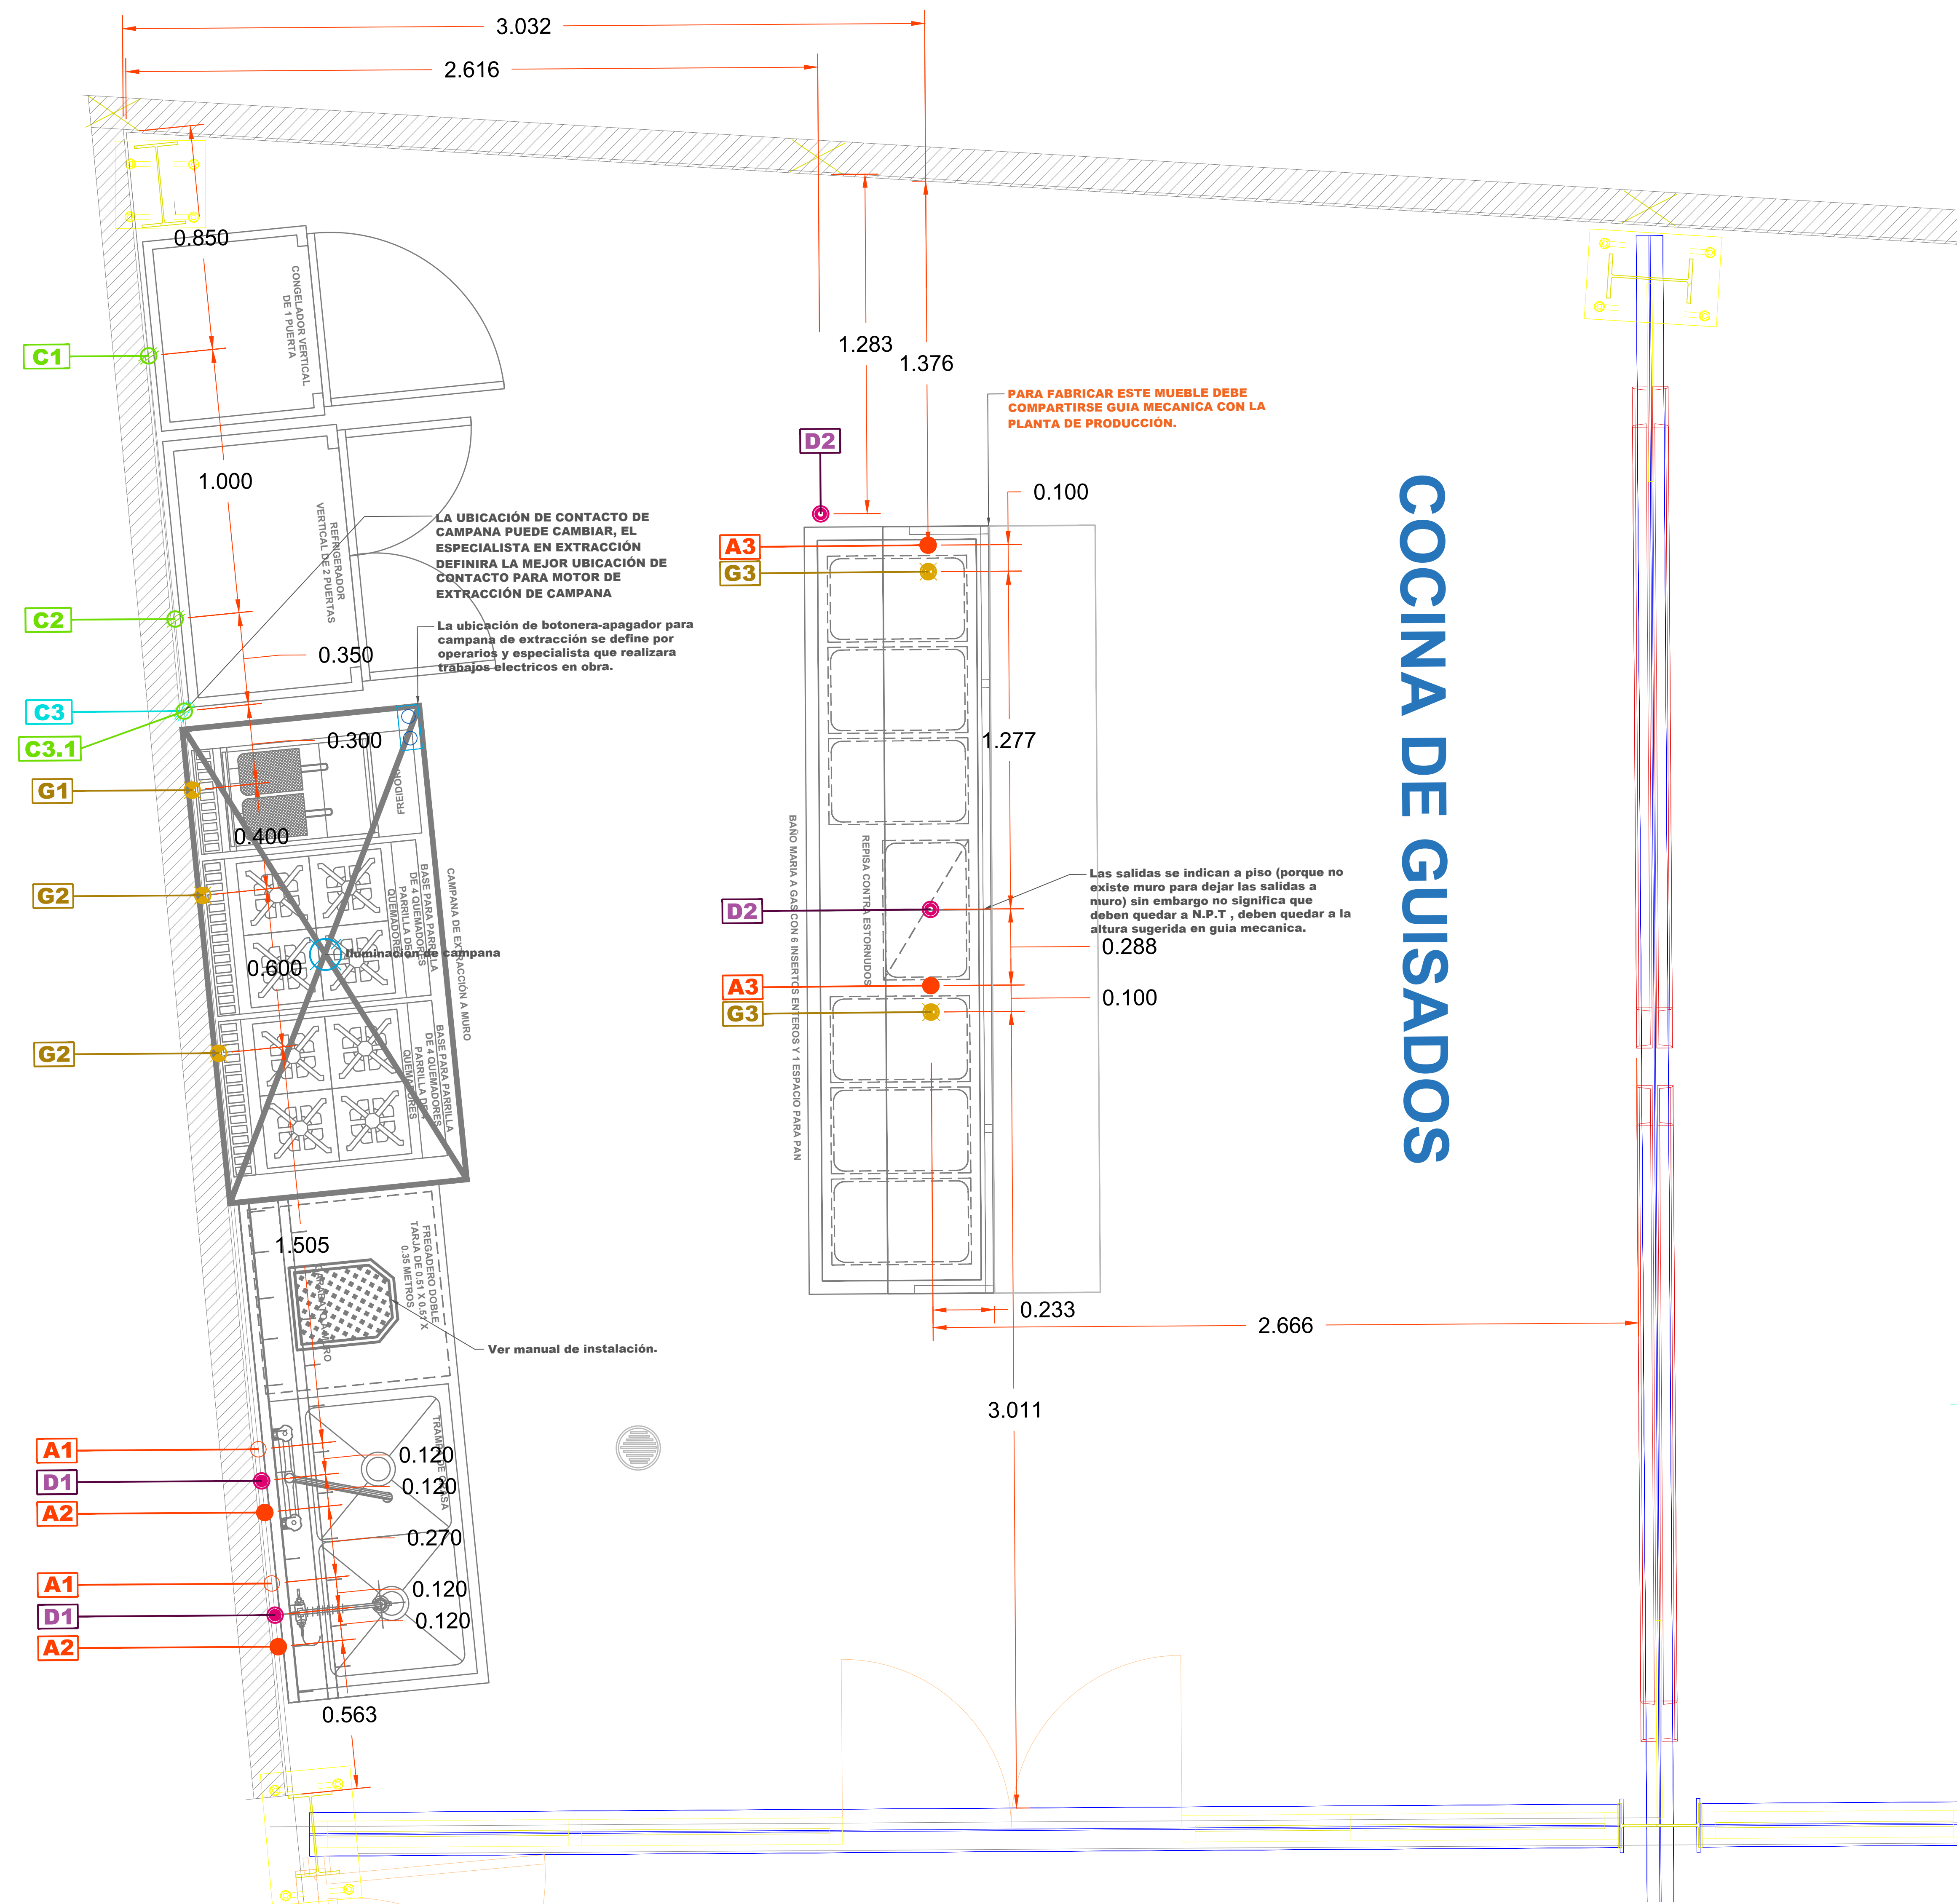

COCINA DE GUISADOS

GUÍA MECÁNICA GENERAL													
NOTAS GENERALES													
1. Acotaciones y niveles en metros.													
2. No medir sobre planos.													
3. El contratista verificará en la Obra, antes de ejecutar sus partidas, las dimensiones y niveles indicados en este plano													
4. Este plano deberá verificarse con los de instalaciones y estructura.													
5. Todas las partidas en este plano son únicamente para los equipos de cocina, cualquier requerimiento adicional consultar los planos de proyecto correspondientes.													
6. Todas las acotaciones están referidas a paños de muro terminados.													
7. En el gas se considera baja presión a alto consumo. (L.P.)													
8. Todo cambio en el proyecto, equipos adicionales no propuestos en este plano, cambios posteriores a la firma de planos y cambios de guías mecánicas son responsabilidad de Arvizu Group.													
SIMBOLOGIA ELECTRICA													
CONTACTO ELECTRIC MONOFASICO 127 V/ 60 HZ/1F (muro)													
CONTACTO ELECTRIC MONOFASICO 127 V/ 60 HZ/1F (piso)													
CONTACTO ELECTRIC TRIFASICO 220V 60HZ 3F (muro)													
CONTACTO ELECTRIC TRIFASICO 220V 60HZ 3F (techo - isla)													
BOTONERA PARA CONTROL DE CAMPANA													
LAMPARA													
OBSERVACIONES													
1. PASTILLA TRIPLE POR EQUIPO													
2. UN CIRCUITO POR EQUIPO EN TABLERO GENERAL.													
NOTA IMPORTANTE													
1. CAJA CONDULET 3 HILOS CAL 16, 2 HILOS CAL 12													
2. SE SUGIERE QUE CADA UNO DE LOS EQUIPOS CUENTE CON PASTILLA INDEPENDIENTE													
SIMBOLOGIA HIDRO-SANITARIA													
AGUA FRIA CON LLAVE DE PASO AL CONECTAR MANGUERA (Muro)													
AGUA FRIA CON LLAVE DE PASO AL CONECTAR MANGUERA (Piso)													
AGUA CALIENTE CON LLAVE DE PASO AL CONECTAR MANGUERA (Muro)													
AGUA CALIENTE CON LLAVE DE PASO AL CONECTAR MANGUERA (Piso)													
DRENAJE (Muro) Tuberia 88 cobre.													
DRENAJE (Piso) Tuberia 88 cobre.													
SIMBOLOGIA DE GAS													
TUBERIA DE COBRE (Muro) CON RAMALES PARA APARATOS VARIOS SEGUN SE INDICA CARGA Y ALTURAS INDICADAS. PRESION DE TRABAJO DE 8 A 11 ONZAS POR PULGADA CUADRADA = 28 GRAMOS CON LLAVE DE PASO AL CONECTAR. UNICAMENTE SE INDICAN Ø DE DISPARO CON LLAVE DE PASO. EL Ø DE LA TUBERIA LO DEBERAN CALCULAR EN BASE A LOS CONSUMOS INDICADOS													
TUBERIA DE COBRE (Piso) CON RAMALES PARA APARATOS VARIOS SEGUN SE INDICA CARGA Y ALTURAS INDICADAS. PRESION DE TRABAJO DE 8 A 11 ONZAS POR PULGADA CUADRADA = 28 GRAMOS CON LLAVE DE PASO AL CONECTAR. UNICAMENTE SE INDICAN Ø DE DISPARO CON LLAVE DE PASO. EL Ø DE LA TUBERIA LO DEBERAN CALCULAR EN BASE A LOS CONSUMOS INDICADOS													
COCINA DE GUISADOS													
ESPECIFICACION ELECTRICA													
PARTIDA	SIMBOLOGIA	TIPO DE CONTACTO	PARA CONECTAR	VOLTS	HZ	K.wh/24h	Watts	H.P	Amp	ALTURA			
C1	⊕	Contacto monofasico (muro)	Congelador Imbert Puerta De Cristal	115	60	-	10.100	-	1	6.9	0.80	Metros	N.P.T
C2	⊕	Contacto monofasico (muro)	Refrigerador Vertical 2 Puertas Cristal	115	60	-	6.589	892	1	7.8	0.80	Metros	N.P.T
C3	⊕	Contacto trifasico (muro)	Campaña de extracción a muro	240	60	3	-	-	-	-	2.40	Metros	N.P.T
C3.1	⊕	Contacto monofasico (muro)	Iluminación de campana de extracción a muro	127	60	-	-	-	-	2.50	Metros	N.P.T	
ESPECIFICACION HIDRO- SANITARIA													
PARTIDA	SIMBOLOGIA	TIPO	PARA CONECTAR	DIAMETRO Ø	ALTURA								
A1	○	Agua fría (Muro)	Fregadero doble tarja lado izquierdo, tarjas de 0.51 x 0.51 x 0.35 metros y 2 entrepaños lado derecho	1/2"	0.40	Metros	N.P.T						
A2	●	Agua caliente (Muro)	Fregadero doble tarja lado izquierdo, tarjas de 0.51 x 0.51 x 0.35 metros y 2 entrepaños lado derecho	1/2"	0.40	Metros	N.P.T						
A3	●	Agua caliente (Piso)	Baño maria a gas tipo gabinete, con 8 insertos externos, 1 inserto para tortillas central, con 1 piso en todo el gabinete	1/2"	0.40	Metros	N.P.T						
ESPECIFICACION SANITARIA													
PARTIDA	SIMBOLOGIA	TIPO	PARA CONECTAR	DIAMETRO Ø	ALTURA EN METROS								
D1	●	Drenaje (Muro)	Fregadero triple tarja, tarjas de 0.50 x 0.50 x 0.35 metros	2"	0.30	Metros	N.P.T						
D2	●	Drenaje (Piso)	Baño maria a gas tipo gabinete, con 8 insertos externos, 1 inserto para tortillas central, con 1 piso en todo el gabinete	2"	0.30	Metros	N.P.T						
ESPECIFICACION DE GAS													
PARTIDA	SIMBOLOGIA	TIPO	PARA CONECTAR	DIAMETRO Ø	B.T.U./hr	ALTURA							
G1	⊕	Gas (Muro)	Freidora de piso	3/4"	90,000 BTU/hr	0.40	Metros	N.P.T					
G2	⊕	Gas (Muro)	Parrilla PCV-4 Master	3/4"	4 Quemadores 24,000 BTU/hr c/u.	0.40	Metros	N.P.T					
G3	⊕	Gas (Piso)	Baño maria a gas tipo gabinete, con 8 insertos externos, 1 inserto para tortillas central, con 1 piso en todo el gabinete	3/4"	4 Quemadores 15,000 BTU/hr c/u.	0.40	Metros	N.P.T					

ARVIZU GROUP
https://www.arvizugroup.com

Laguna de La Mancha 44, Granada. Del.Miguel Hidalgo,
C.P.11520, Ciudad de México, CDMX

ventas@arvizugroup.com
Contacto. 55 7258 6437

PROYECTO:
TAQUERIA PLAZA ANDADOR

PLANO: **GUIA MECANICA**

TIPO DE PROYECTO: **COCINA** AREA: **COCINA GUISADOS**

DISEÑO: **ARVIZU GROUP**

DIBUJO: **Arq. Jessica Rosales Rosales**

REVISO: **ARVIZU GROUP**

COTAS: **METROS**

ESCALA: **S/N**

REVISIÓN: **REV.07**

FECHA DE REVISIÓN:
07 de junio de 2023


OBSERVACIONES:
N/A

PLANO:

GUI-02

PROYECTO. TAQUERIA PLAZA ANDADOR

COCINA DE TAQUERIA

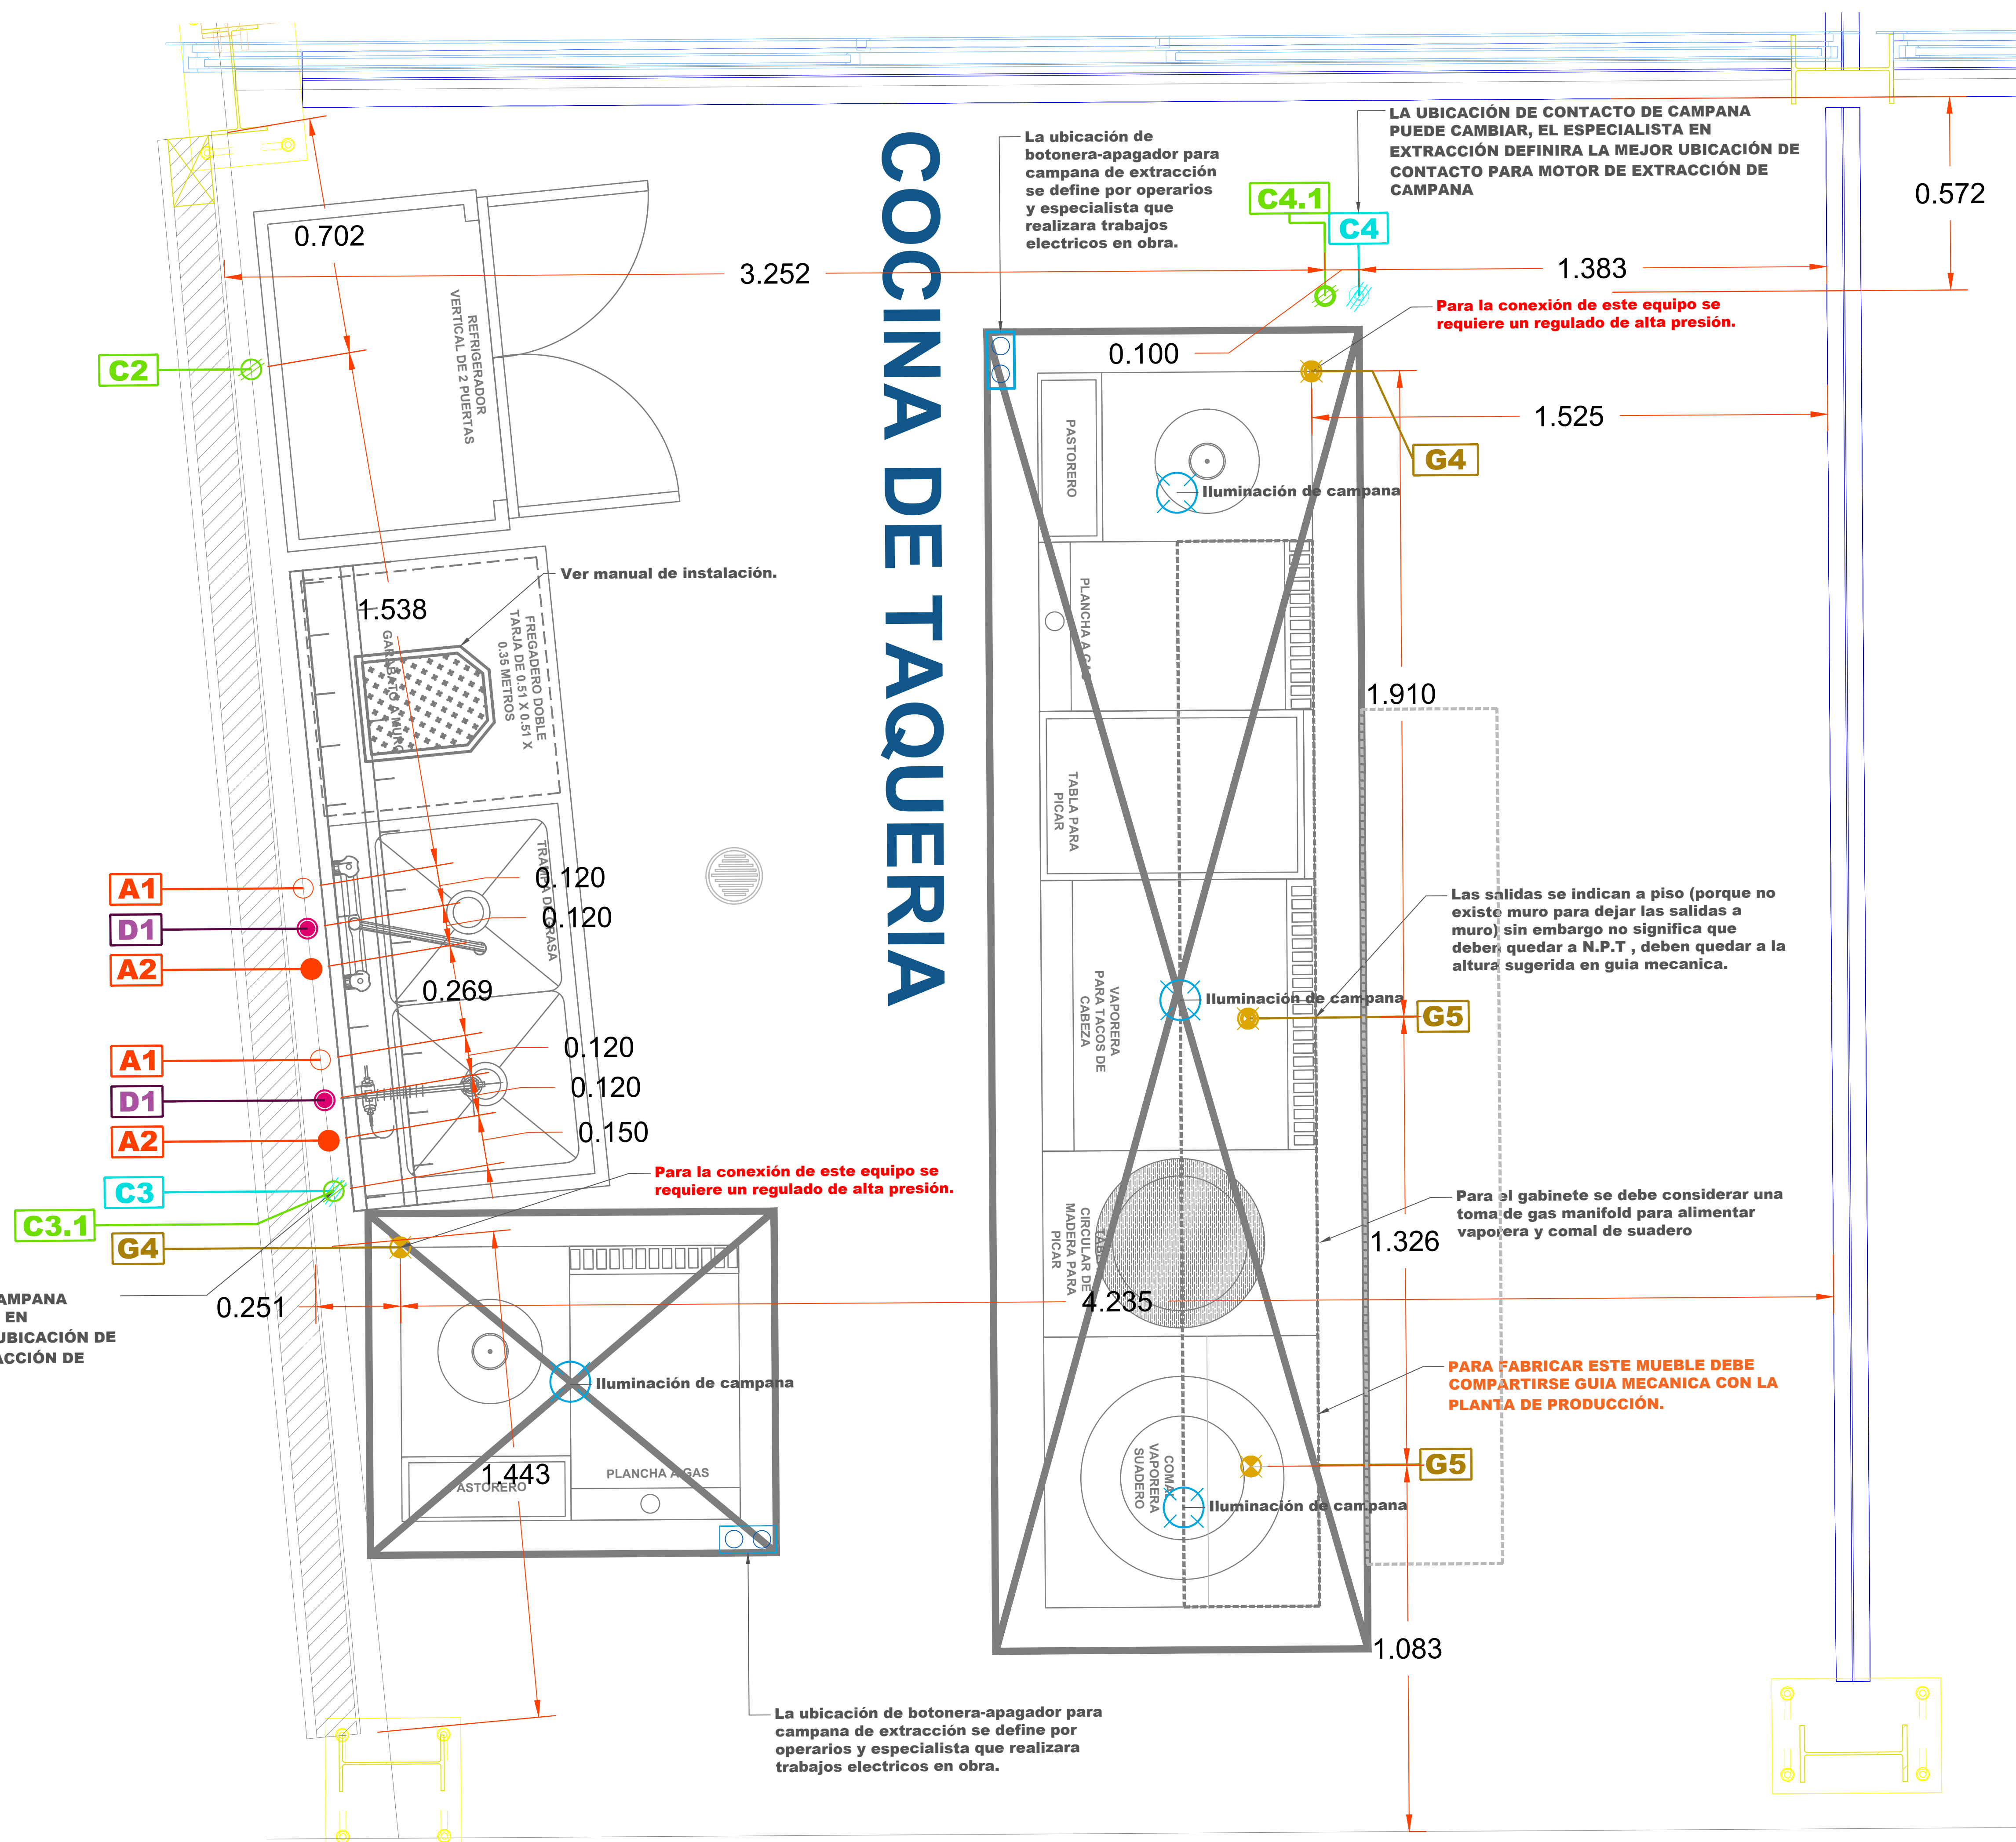

COCINA DE TAQUERIA

BANQUETA

GUÍA MECÁNICA GENERAL											
NOTAS GENERALES											
1.	Acotaciones y niveles en metros.										
2.	No medir sobre planos.										
3.	El contratista verificará en la Obra, antes de ejecutar sus partidas, las dimensiones y niveles indicados en este plano.										
4.	Este plano deberá verificarse con los de instalaciones y estructura.										
5.	Todas las partidas en este plano son únicamente para los equipos de cocina, cualquier requerimiento adicional consultar los planos de proyecto correspondientes.										
6.	Todas las acotaciones están referidas a paños de muros terminados.										
7.	En el gas se considera bajo presión a alto consumo. (L.P.).										
8.	Todo cambio en el proyecto, equipos adicionales no propuestos en este plano, cambios posteriores a la firma de planos y cambios de guías mecánicas no son responsabilidad de Arvizu Group.										
SIMBOLOGIA ELECTRICA											
	CONTACTO ELECTRICO MONOFASICO 127 V/ 60 HZ/1F (muro) ENCAJONADO										
	CONTACTO ELECTRICO MONOFASICO 127 V/ 60 HZ/1F (pliso)										
	CONTACTO ELECTRICO MONOFASICO 220V/ 60HZ/3F (muro)										
	CONTACTO ELECTRICO TRIFASICO 220V/ 60HZ/3F (techo - hila)										
	CONTACTO ELECTRICO TRIFASICO 220V/ 60HZ/3F (techo - hila)										
	BOTONERA PARA CONTROL DE CAMPANA										
	LAMPARA										
OBSERVACIONES											
1.	PASTILLA TRIPLE POR EQUIPO										
2.	UN CIRCUITO POR EQUIPO EN TABLERO GENERAL										
NOTA IMPORTANTE											
1.	CAJA CONDULET. 3 HILOS CAL 16. 2 HILOS CAL 12.										
2.	SE SUGIERE QUE CADA UNO DE LOS EQUIPOS CUENTE CON PASTILLA INDEPENDIENTE										
SIMBOLOGIA HIDRO-SANITARIA											
	AGUA FRIA CON LLAVE DE PASO AL CONECTAR MANGUERA (Muro)										
	AGUA FRIA CON LLAVE DE PASO AL CONECTAR MANGUERA (Pliso)										
	AGUA CALIENTE CON LLAVE DE PASO AL CONECTAR MANGUERA (Muro)										
	AGUA CALIENTE CON LLAVE DE PASO AL CONECTAR MANGUERA (Pliso)										
	DRENAJE (Muro) Tubería de cobre.										
	DRENAJE (Pliso) Tubería de cobre.										
SIMBOLOGIA DE GAS											
	TUBERIA DE COBRE (Muro) CON RAMALES PARA APARATOS VARIOS SEGUN SE INDICA CARGA Y ALTURAS INDICADAS. PRECISION DE TRABAJO DE 8 A 11 ONZAS POR PULGADA CUADRA. ± 2% (GRUPO CON LLAVE DE PASO AL CONECTAR). UNICAMENTE SE INDICAN Ø DE DISPARO CON LLAVE DE PASO. EL Ø DE LA TUBERIA LO DEBERAN CALCULAR EN BASE A LOS CONSUMOS INDICADOS										
	TUBERIA DE COBRE (Pliso) CON RAMALES PARA APARATOS VARIOS SEGUN SE INDICA CARGA Y ALTURAS INDICADAS. PRECISION DE TRABAJO DE 8 A 11 ONZAS POR PULGADA CUADRA. ± 2% (GRUPO CON LLAVE DE PASO AL CONECTAR). UNICAMENTE SE INDICAN Ø DE DISPARO CON LLAVE DE PASO. EL Ø DE LA TUBERIA LO DEBERAN CALCULAR EN BASE A LOS CONSUMOS INDICADOS										
COCINA DE TAQUERIA											
ESPECIFICACION ELECTRICA											
PARTIDA	SIMBOLOGIA	TIPO DE CONTACTO	PARA CONECTAR	VOLTS	HZ	K.w/h/24h	Watts	H.P	Amp	ALTURA	
C2		Contacto monofasico (muro)	Refrigerador Vertical 2 Puertas Cristal	115	60	-	6,589	892	7.8	0.80 Metros	N.P.T
C3		Contacto trifasico (muro)	Campana de extracción a muro	240	60	3	-	-	-	2.40 Metros	N.P.T
C3.1		Contacto monofasico (muro)	Iluminación de campana de extracción a muro	127	60	-	-	-	-	2.50 Metros	N.P.T
C4		Contacto monofasico (techo-ista)	Campana de extracción a muro	240	60	3	-	-	-	2.40 Metros	N.P.T
C4.1		Contacto monofasico (techo-ista)	Iluminación de campana de extracción a muro	127	60	-	-	-	-	2.50 Metros	N.P.T
ESPECIFICACION HIDRO-SANITARIA											
PARTIDA	SIMBOLOGIA	TIPO	PARA CONECTAR	DIAMETRO Ø	ALTURA						
A1		Agua fría (Muro)	Fregadero doble tarja lado izquierdo, tarjas de 0.51 x 0.51 x 0.35 metros y 2 entrepaños lado derecho	1.2"	0.40 Metros	N.P.T					
A2		Agua caliente (Muro)	Fregadero doble tarja lado izquierdo, tarjas de 0.51 x 0.51 x 0.35 metros y 2 entrepaños lado derecho	1.2"	0.40 Metros	N.P.T					
ESPECIFICACION SANITARIA											
PARTIDA	SIMBOLOGIA	TIPO	PARA CONECTAR	DIAMETRO Ø	ALTURA EN METROS						
D1		Drenaje (Muro)	Fregadero triple tarja, tarjas de 0.50 x 0.50 x 0.35 metros	2"	0.30 Metros	N.P.T					
ESPECIFICACION DE GAS											
PARTIDA	SIMBOLOGIA	TIPO	PARA CONECTAR	DIAMETRO Ø	B.T.U./hr	ALTURA					
G4		Gas (Muro)	Pastorero con 1 plancha, con gabinete inferior abierto, con 1 piso y 1 entrepaño	3/4"	60,000 BTU/hr	0.80 Metros	NOTA: ESTE EQUIPO DEBE LLEVAR ALTA PRESION				
G5		Gas (Pliso-ista)	Gabinete a gas abierto en la parte frontal, cerrado en laterales y parte trasera. Con 1 tabla para picar, 1 vaporera para tacca de cabeza, 1 tabla para picar circular de madera, 1 vaporera circular para tacca de suadero. (Las tablas van incluidas)	3/4"	60,000 BTU/hr	0.80 Metros	N.P.T				

ARVIZU GROUP
https://www.arvizugroup.com

Laguna de La Mancha 44, Granada. Del. Miguel Hidalgo, C.P.11520, Ciudad de México, CDMX

ventas@arvizugroup.com
Contacto. 55 7258 6437

PROYECTO:
TAQUERIA PLAZA ANDADOR

PLANO: **GUIA MECANICA**

TIPO DE PROYECTO: **COCINA**

AREA: **COCINA TACOS**

DISEÑO: **ARVIZU GROUP**

DIBUJO: **Arq. Jessica Rosales Rosales**

REVISO: **ARVIZU GROUP**

COTAS: **METROS**

ESCALA: **S/N**

REVISIÓN: **REV.07**

FECHA DE REVISIÓN:
07 de junio de 2023

OBSERVACIONES:
N/A

PLANO:

GUI-01