



# PROYECTO. TAQUERIA PLAZA ANDADOR

## COCINA DE TAQUERIA

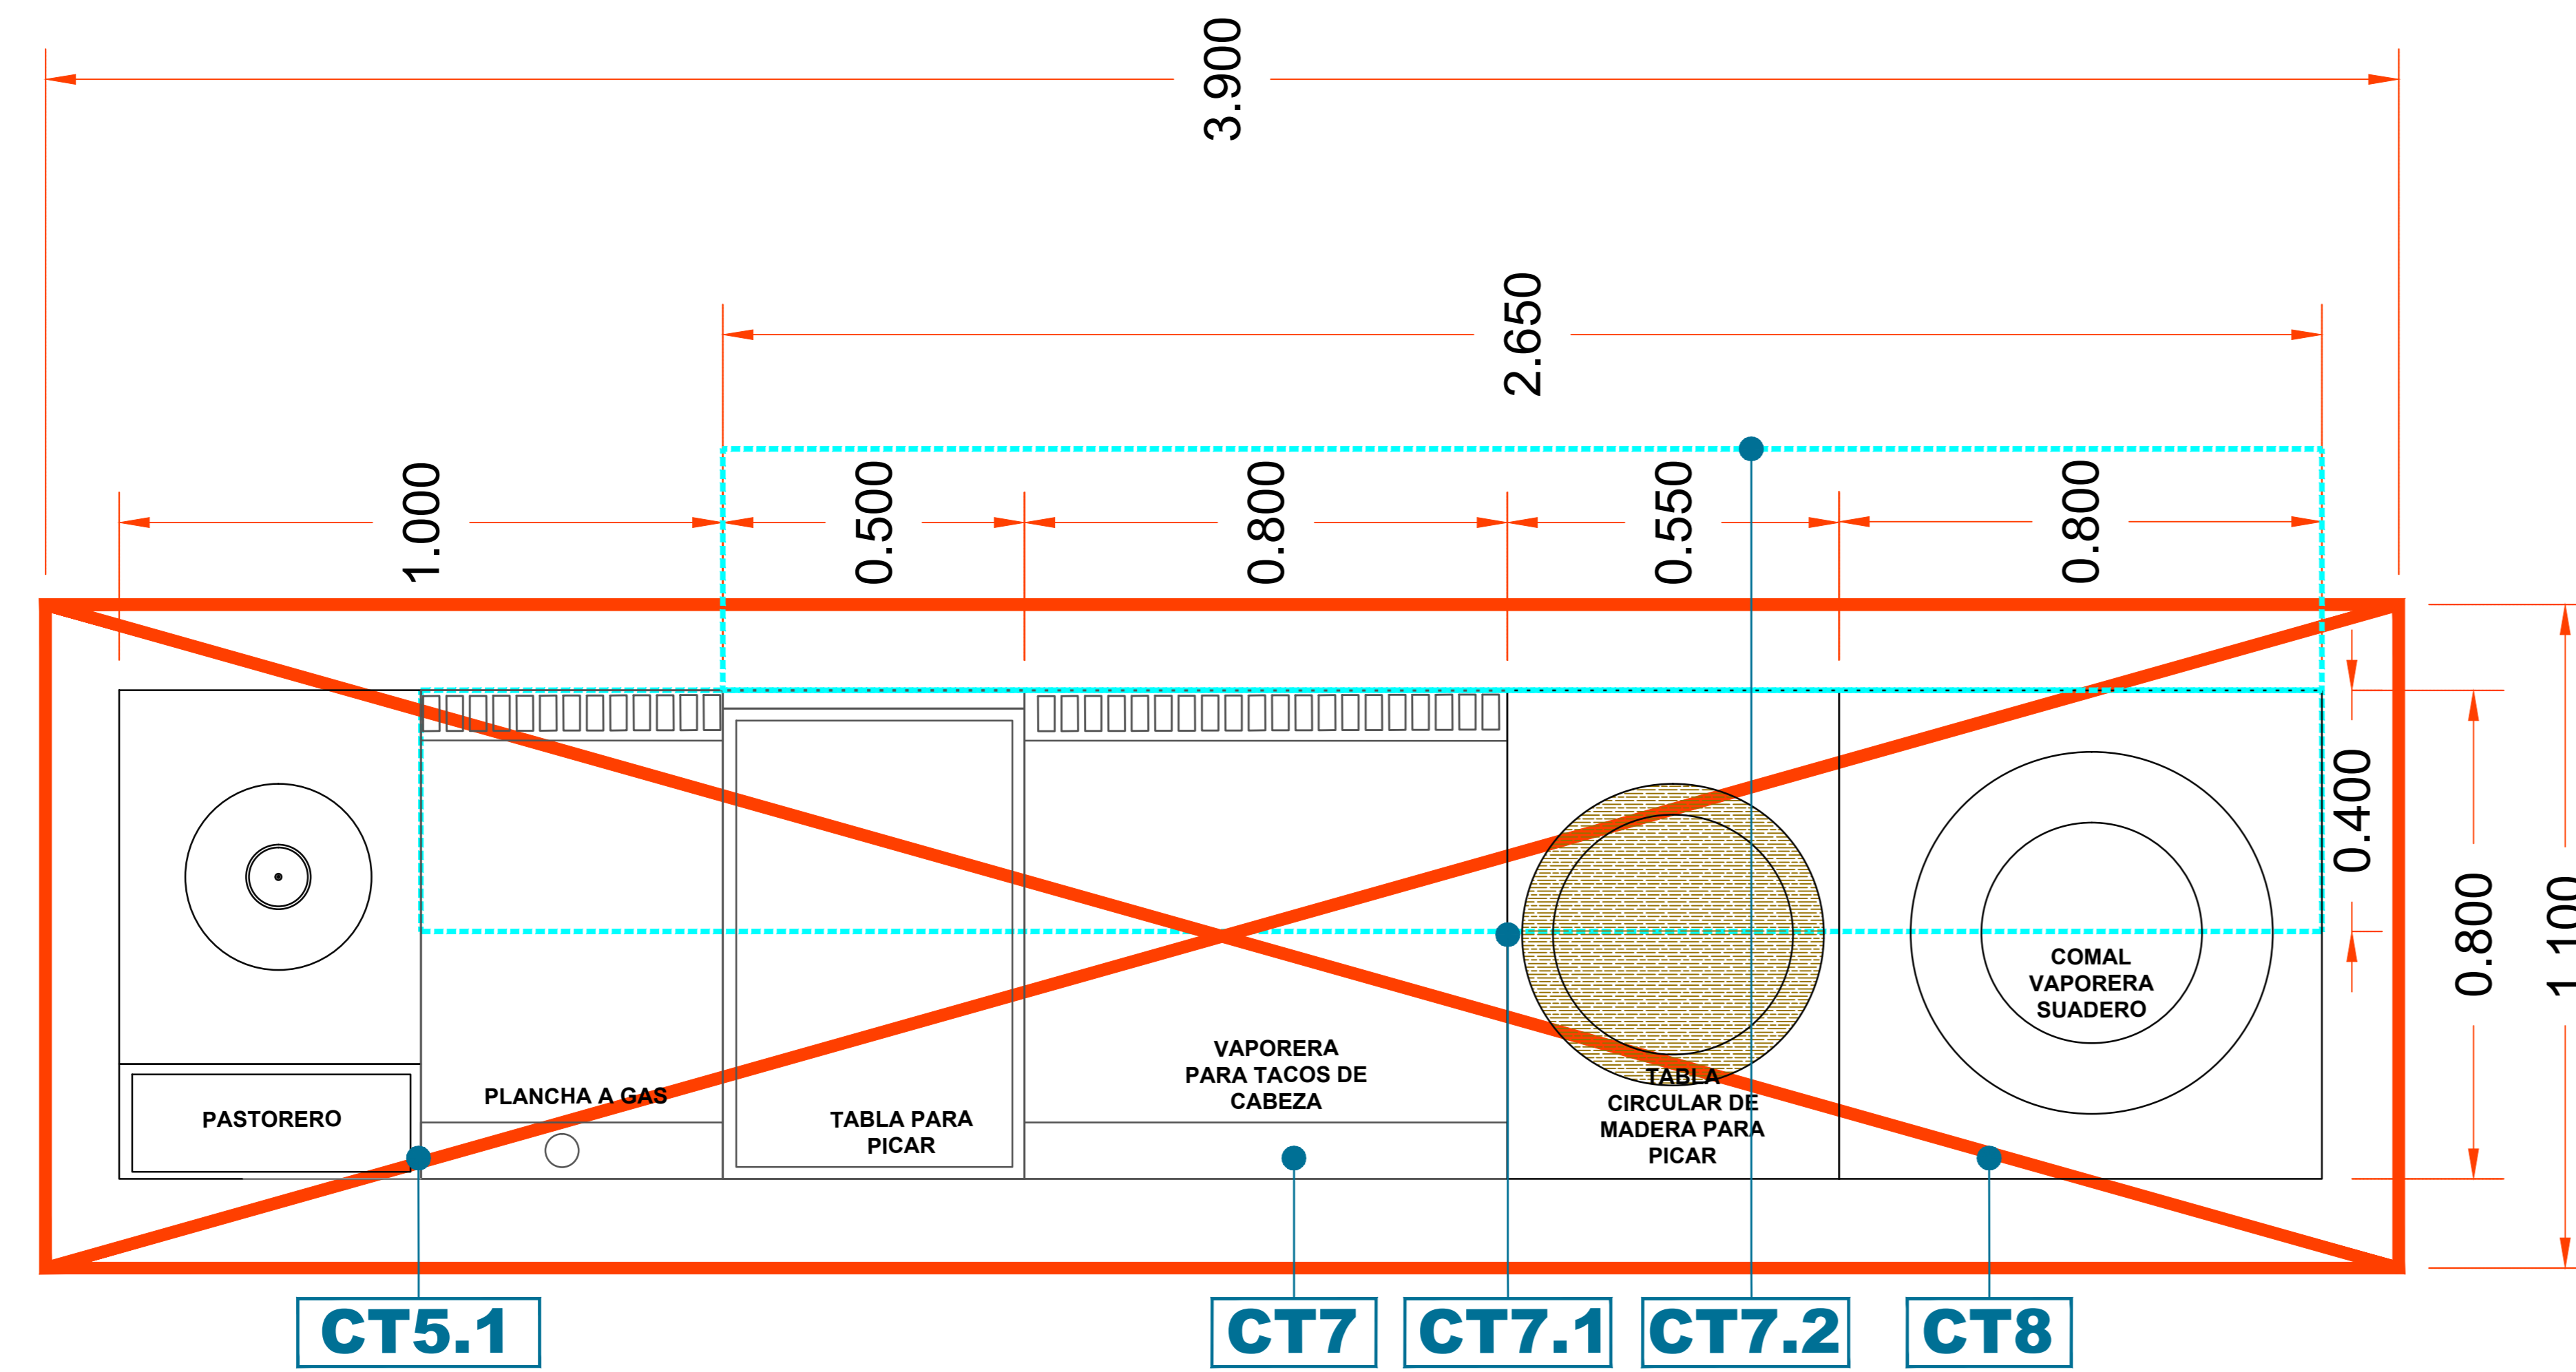

AREA: COCINA DE TAQUERIA							
PARTIDA	DESCRIPCIÓN	DIMENSIONES	ACABADO	MODELO	MARCA	CANTIDAD	
CT1	Refrigerador Vertical 2 Puertas Cristal	1.001 x 0.691 x 1.898	metros	n/a	VRD26	IMBERA	1
CT2	Fregadero doble tarja lado izquierdo, tarjas de 0.51 x 0.51 x 0.35 metros	1.90 x 0.76 x 0.90	metros	Acero inoxidable	n/a	ARVIZU	1
CT2.1	Contra canasta de 4" profesional con palanca	4" diametro	metros	Acero inoxidable	BX- P3	MIGSA	2
CT2.2	Llave mezcladora de 8" de cubierta	n/a	metros	Acero inoxidable	BXF-H12	MIGSA	1
CT2.3	Manguera de pre-lavado	n/a	metros	Acero inoxidable	BXF- A10	MIGSA	1
CT3	Interceptor de grasa	0.39 X 0.60 X 0.44	metros	Acero inoxidable	IC-75	CORIAT	1
CT4	Garabato a muro	1.90 x 0.30 x 0.40	metros	Acero inoxidable	REPP. 1900	INTERNACIONAL	1
CT5	Pastorero con 1 plancha, con gabinete inferior abierto, con 1 piso y 1 entrepaño	1.00 x 0.80 x 1.70	metros	Acero inoxidable	n/a	ARVIZU	1
CT5.1	Pastorero con 1 plancha, con gabinete inferior abierto, con 1 piso y 1 entrepaño *La altura de trabajo debe ser la misma que el gabinete abierto a gas*	1.00 x 0.80 x 1.70	metros	Acero inoxidable	n/a	ARVIZU	1
CT6	Campana de extracción en isla	1.20 x 1.00 x 0.50	metros	Acero inoxidable	n/a	ARVIZU	1
CT7	Gabinete a gas abierto en la parte frontal, cerrado en laterales y parte trasera. Con 1 tabla para picar, 1 vaporera para tacos de cabeza, 1 tabla para picar circular de madera, 1 vaporera circular para tacos de suadero. (Las tablas van incluidas) *La altura de trabajo debe ser la misma que el pastorero CT5.1*	2.65 x 0.80 x 0.90 y 1.10	metros	Acero inoxidable	n/a	ARVIZU	1
CT7.1	Repisa contra estornudos a muro	2.65 x 0.40 x 0.40	metros	Acero inoxidable	n/a	ARVIZU	1
CT7.2	Barra repisa para comensales.	2.65 x 0.40 x 0.40	metros	Acero inoxidable	n/a	ARVIZU	1
CT8	Campana de extracción en isla	3.90 x 1.10 x 0.50	metros	Acero inoxidable	n/a	ARVIZU	1

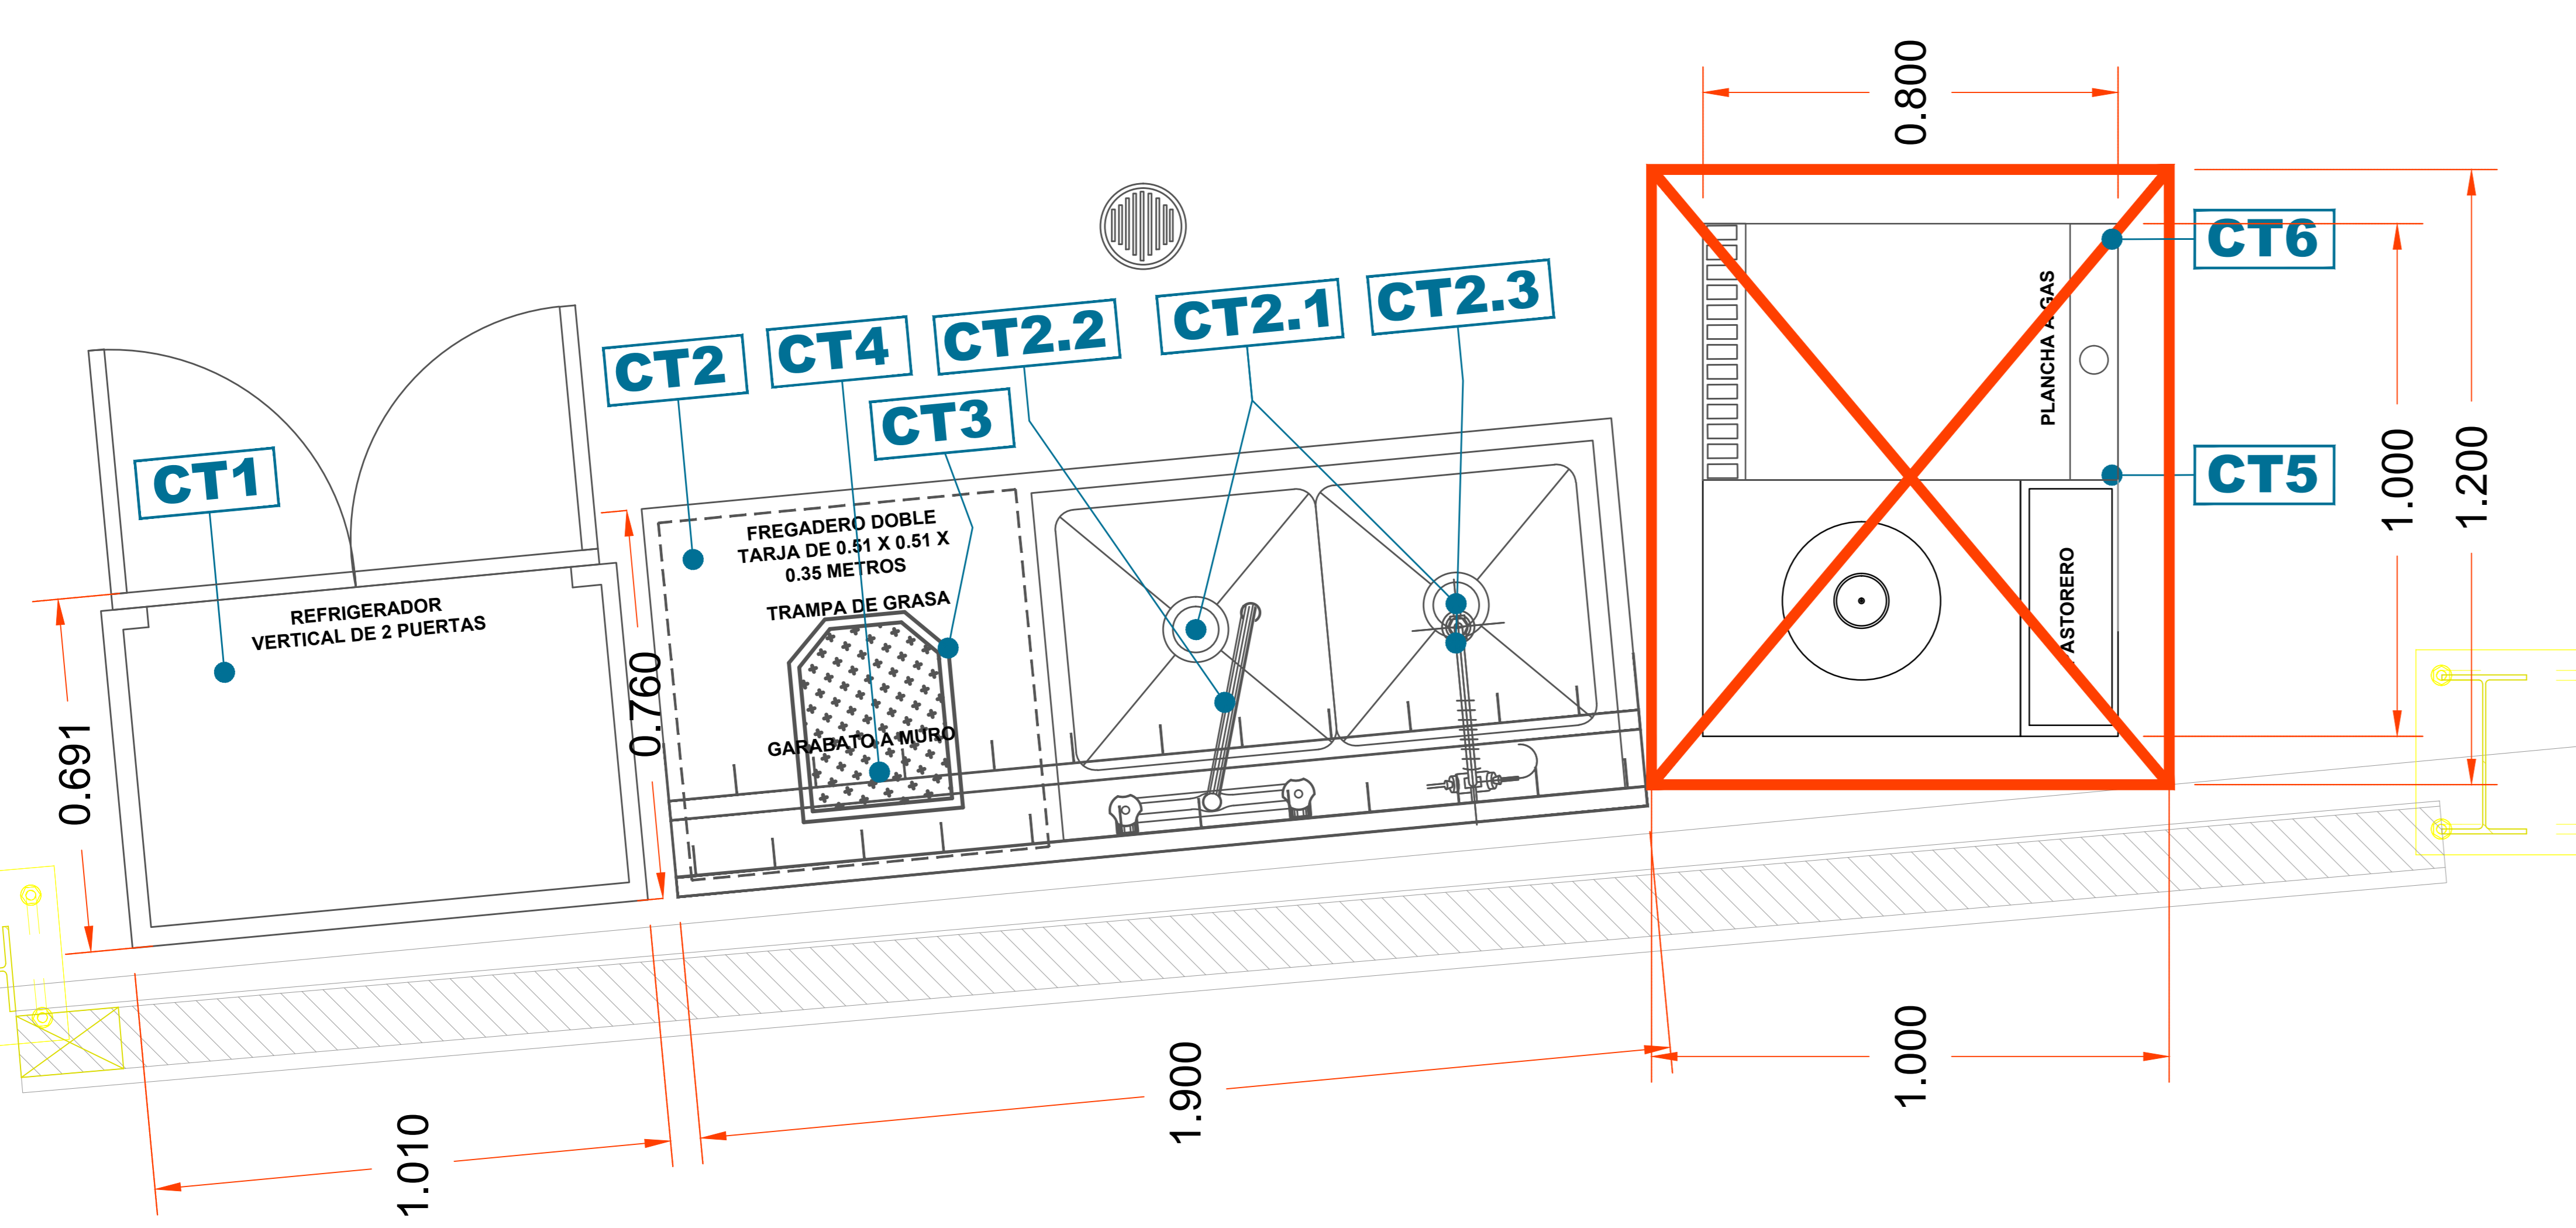

**ARVIZU GROUP**  
https://www.arvizugroup.com

Laguna de La Mancha 44, Granada. Del. Miguel Hidalgo, C.P.11520, Ciudad de México, CDMX

ventas@arvizugroup.com  
Contacto. 55 7258 6437

PROYECTO:  
**TAQUERIA PLAZA ANDADOR**

PLANO: **SEMBRADO DE MOBILIARIO**

TIPO DE PROYECTO: **COCINA** AREA: **COCINA TACOS**

DISEÑO: **ARVIZU GROUP**

DIBUJO: Arq. Jessica Rosales Rosales

REVISO: **ARVIZU GROUP**

COTAS: **METROS** ESCALA: **S/N** REVISIÓN: **REV.07**

FECHA DE REVISIÓN:  
**07 de junio de 2023**

OBSERVACIONES:  
**N/A**

PLANO:  
**SM-01**