


PROYECTO. MOLTO/ COCINA GENERAL

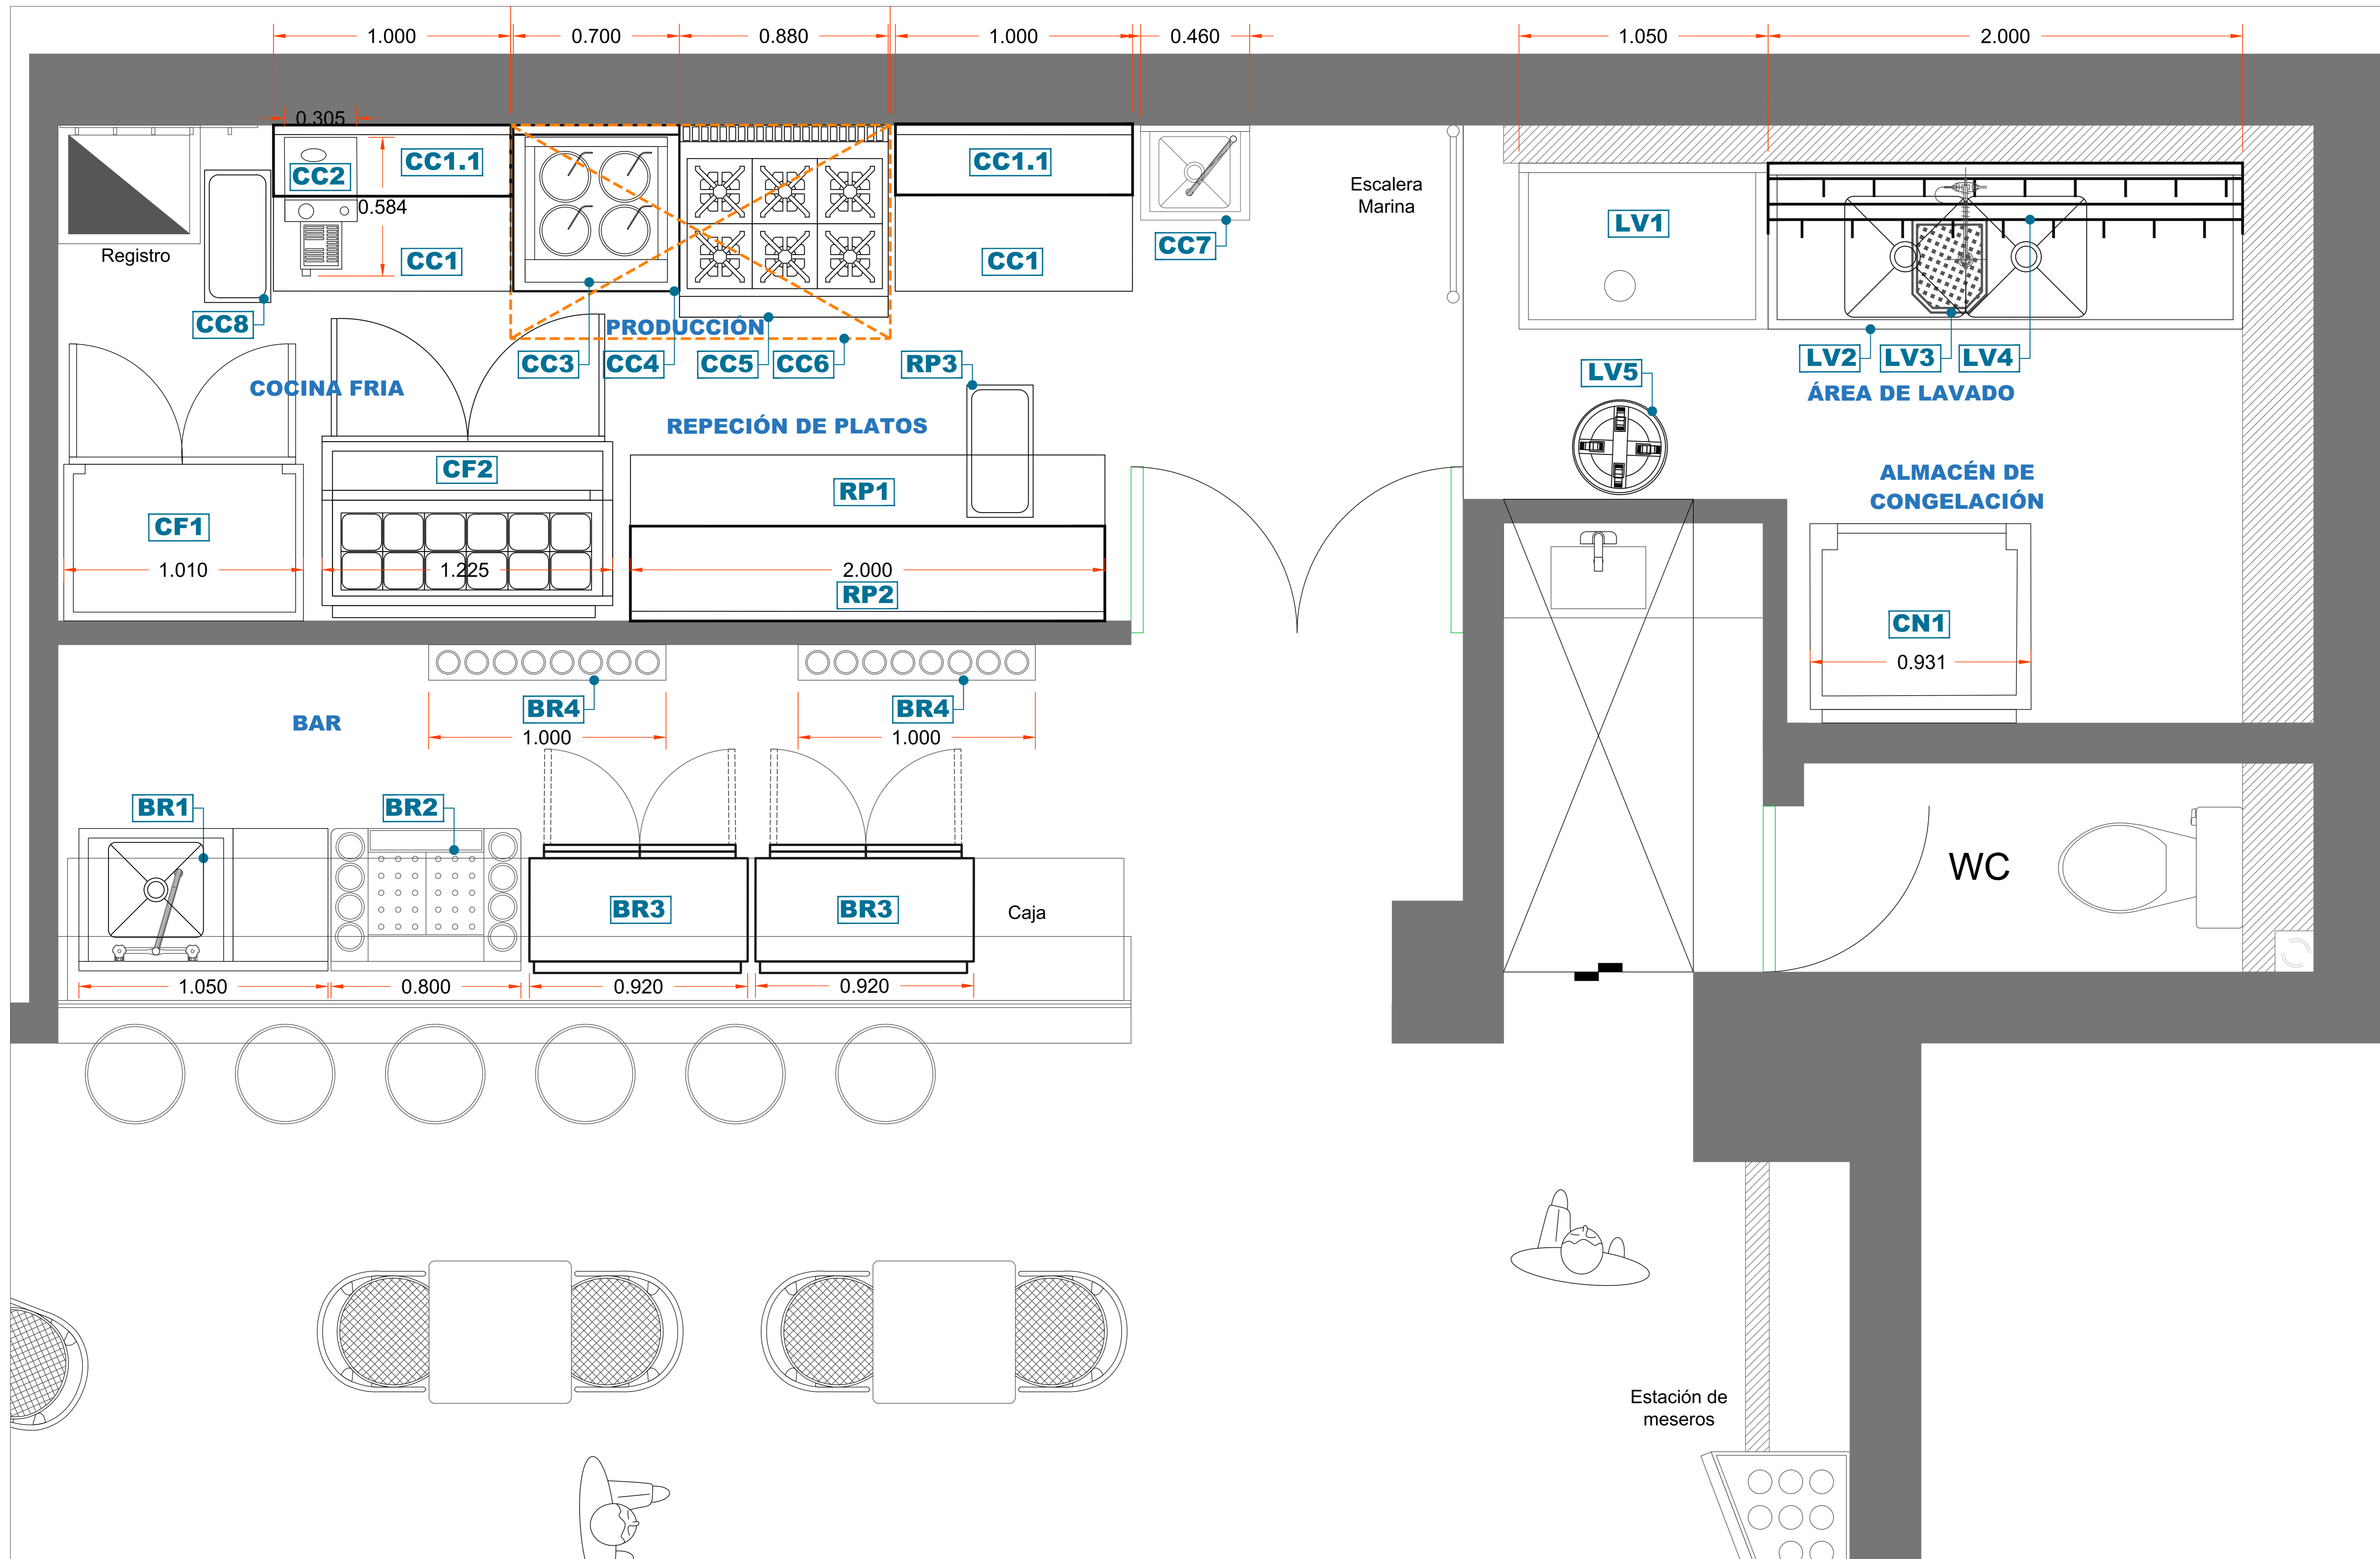

LISTADO DE EQUIPOS						
AREA:	DESCRIPCIÓN	DIMENSIONES	ACABADO	MODELO	MARCA	CANTIDAD
PRODUCCIÓN	CC1	Mesa de trabajo a muro con 2 entrepisos inferiores	1.00 x 0.70 x 0.90 metros	Acero inoxidable	NA	ARVIZU 2
PRODUCCIÓN	CC1.1	Repisa de apoyo a pared	1.00 x 0.30 x 0.05 metros	Acero inoxidable	NA	ARVIZU 2
PRODUCCIÓN	CC2	Máquina de pastas	0.305 X 0.585 X 0.305 metros	Acero inoxidable	DOLLI III EMILIO MITI	1
PRODUCCIÓN	CC3	Cocedor de pastas modular a gas	0.60 X 0.612 X 0.470 metros	Acero inoxidable	HGL-610	MIGSA 1
PRODUCCIÓN	CC4	Mesa de trabajo a muro con 2 entrepisos inferiores	0.70 x 0.70 x 0.90 metros	Acero inoxidable	NA	ARVIZU 1
PRODUCCIÓN	CC5	Estufa de 6 quemadores	0.88 x 0.81 x 0.96 metros	Acero inoxidable	EC-6-HG MASTER TRESO	CORIAT 1
PRODUCCIÓN	CC6	Campana de extracción cubica	1.60 x 0.90 x 0.60 metros	Acero inoxidable	NA	ARVIZU 1
PRODUCCIÓN	CC7	Lavamanos a muro	0.46x 0.40 x 0.85 metros	Acero inoxidable	LE-1	MIGSA 1
PRODUCCIÓN	CC8	Contenedor de desechos / basura	0.588 x 0.2794 x 0.762 metros	Plastico	FG354060GRA Y	RUBBERMAID 1
LISTADO DE EQUIPOS						
AREA:	DESCRIPCIÓN	DIMENSIONES	ACABADO	MODELO	MARCA	CANTIDAD
COCINA FRIA	CF1	Refrigerador vertical de 2 puertas	1.001 x 0.691 x 1.898 metros	NA	VRD26	IMBERA 1
COCINA FRIA	CF2	Mesa Preparación de Sandwiches y Ensaladas 2 Puertas	1.225 X 76.2 X 1.123 metros	NA	MSF8302GR	ATOSA 1
LISTADO DE EQUIPOS						
AREA:	DESCRIPCIÓN	DIMENSIONES	ACABADO	MODELO	MARCA	CANTIDAD
RECEPCIÓN DE PLATOS	RP1	Mesa de trabajo a muro con 2 entrepisos inferiores	2.00 x 0.70 x 0.90 metros	Acero inoxidable	NA	ARVIZU 1
RECEPCIÓN DE PLATOS	RP2	Repisa de apoyo a pared	2.00 x 0.30 x 0.05 metros	Acero inoxidable	NA	ARVIZU 1
RECEPCIÓN DE PLATOS	RP3	Contenedor de desechos / basura	23 Galones 0.588 x 0.2794 x 0.762 metros	Plastico	FG354060GRA Y	RUBBERMAID 1
LISTADO DE EQUIPOS						
AREA:	DESCRIPCIÓN	DIMENSIONES	ACABADO	MODELO	MARCA	CANTIDAD
AREA DE LAVADO	LV1	Mesa recibo de loza sucia con escotiche	1.05 x 0.70 x 0.90 metros	Acero inoxidable	NA	ARVIZU 1
AREA DE LAVADO	LV2	Mesa fregadero con doble tarja de 0.51 x 0.51 x 0.30 metros	2.00 x 0.70 x 0.90 metros	Acero inoxidable	NA	ARVIZU 1
AREA DE LAVADO	LV3	Interceptor de grasa	0.390 X 0.530 X 0.320 metros	Acero inoxidable	IC-38	CORIAT 1
AREA DE LAVADO	LV4	Repisa garabato a pared	2.00 X 0.30 X 0.30 metros	Acero inoxidable	NA	ARVIZU 1
AREA DE LAVADO	LV5	Contenedor de desechos con tapa y patin	0.40 cm de diametro	Plastico	FG283200GRA Y	RUBBERMAID 1
LISTADO DE EQUIPOS						
AREA:	DESCRIPCIÓN	DIMENSIONES	ACABADO	MODELO	MARCA	CANTIDAD
ALMACÉN DE CONGELACIÓN	CN1	Congelador de baul	0.93 X 0.84 X 0.53 metros	Acero inoxidable	HP07-1F	IMBERA 1
LISTADO DE EQUIPOS						
AREA:	DESCRIPCIÓN	DIMENSIONES	ACABADO	MODELO	MARCA	CANTIDAD
BAR	BR1	Mesa con tarja y nicho para licuadora, tarja de 0.40 x 0.40 x 0.20 metros	1.05 x 0.70 x 0.80 metros	Acero inoxidable	NA	ARVIZU 1
BAR	BR2	Unidad coctelera con nicho para botellas	0.80 x 0.60 x 0.80 metros	Acero inoxidable	NA	ARVIZU 1
BAR	BR3	Refrigerador Back Bar de 2 Puertas de Cristal	0.92 x 0.82 x 0.85 metros	NA	BE-86-250	MIGSA 2
BAR	BR4	Riel de botellas a muro	1.00x 0.15 x 0.15 metros	Acero inoxidable	NA	ARVIZU 2

SEMBRADO DE MOBILIARIO

ARVIZU GROUP
https://www.arvizugroup.com

Laguna de La Mancha 44, Granada. Del. Miguel Hidalgo, C.P.11520, Ciudad de México, CDMX

ventas@arvizugroup.com
Contacto. 55 7258 6437

PROYECTO: **MOLTO**

PLANO: **SEMBRADO DE MOBILIARIO**

TIPO DE PROYECTO: **COCINA** AREA: **COCINA GENERAL**

DISEÑO: **ARVIZU GROUP**

DIBUJO: Arq. Jessica Rosales Rosales

REVISO: **ARVIZU GROUP**

COTAS: **METROS**

ESCALA: **S/N**

REVISIÓN: **REV.04**

FECHA DE REVISIÓN: **24 de noviembre de 2022**

OBSERVACIONES: **N/A**

PLANO:

SMG-01