


PROYECTO. SWIM

LISTADO DE EQUIPOS						
AREA:	RECIBO DE MECANCIA					
PARTIDA	DESCRIPCION	DIMENSIONES	ACABADO	MODELO	MARCA	CANTIDAD
RM1	Anaqueles con 4 entrepaños	1.22 X 0.457 X 1.80	metros	Pintura epoxica	YG1848WR4	MIGSA 1
RM2	Mesa fregadero con 2 tinajas de 0.50 x 0.50 x 0.35 metros	1.60 x 0.70 x 0.90	metros	Acero inoxidable	N/A	N/A 1
RM3	Repisa a pared	1.80 x 0.30 x 0.05	metros	Acero inoxidable	N/A	N/A 1
RM7	Rejilla de piso	1.20x 0.24 x 0.07	metros	Acero inoxidable	N/A	ARVIZU 1
LISTADO DE EQUIPOS						
AREA:	ALMACÉN DE SECOS					
PARTIDA	DESCRIPCION	DIMENSIONES	ACABADO	MODELO	MARCA	CANTIDAD
AS1	Anaqueles con 4 entrepaños	1.22 X 0.457 X 1.80	metros	Acero inoxidable	YG1848WR4	MIGSA 4
LISTADO DE EQUIPOS						
AREA:	CAMARA DE CONGELACIÓN					
PARTIDA	DESCRIPCION	DIMENSIONES	ACABADO	MODELO	MARCA	CANTIDAD
PC1	Camara de congelación	2.80 x 2.20 x 2.40	metros	N/A	N/A	Por cliente 1
AS1	Anaqueles con 4 entrepaños	1.22 X 0.457 X 1.80	metros	N/A	N/A	Por cliente 4
LISTADO DE EQUIPOS						
AREA:	CAMARA DE REFRIGERACIÓN					
PARTIDA	DESCRIPCION	DIMENSIONES	ACABADO	MODELO	MARCA	CANTIDAD
PC1	Camara de refrigeración	2.80 x 2.20 x 2.40	metros	N/A	N/A	Por cliente 1
AS1	Anaqueles con 4 entrepaños	1.22 X 0.457 X 1.80	metros	N/A	N/A	Por cliente 3
LISTADO DE EQUIPOS						
AREA:	LAVADO DE OLLAS					
PARTIDA	DESCRIPCION	DIMENSIONES	ACABADO	MODELO	MARCA	CANTIDAD
LO1	Anaqueles con 4 entrepaños	1.22 X 0.457 X 1.80	metros	Pintura epoxica	YG1848WR4	MIGSA 4
LO2	Fregadero triple tarja, tarjas de 0.50 x 0.50 x 0.35 metros	2.00 x 0.70 x 0.90	metros	Acero inoxidable	N/A	ARVIZU 1
LO3	Garabato a muro	1.90 x 0.39	metros	Acero inoxidable	GAR190	INTERNATION AL 1
LO4	Interceptor de grasa	0.390 x 0.60 x 0.440	metros	Acero inoxidable	IC-75	CORIAT 1
LO7	Rejilla de piso	1.20x 0.24 x 0.07	metros	Acero inoxidable	N/A	ARVIZU 1
LISTADO DE EQUIPOS						
AREA:	LAVADO DE LOZA					
PARTIDA	DESCRIPCION	DIMENSIONES	ACABADO	MODELO	MARCA	CANTIDAD
LV1	Mesa recibo de loza limpia	1.00 x 0.75 x 0.90	metros	Acero inoxidable	N/A	ARVIZU 1
LV2	Repisa para camastillas a muro	0.90 x 0.50 x 0.50	metros	Acero inoxidable	N/A	ARVIZU 4
LV3	Maquina lavaloza de capota	N/A	metros	N/A	N/A	POR CLIENTE 1
LV4	Campana de condensados a muro	0.90 x 0.90 x 0.50	metros	Acero inoxidable	N/A	ARVIZU 1
LV5	Mesa recibo de loza sucia con 1 tarja de 0.50 x 0.50 x 0.30 metros, lleva saque en lado izquierdo	1.50 x 0.75 x 0.90	metros	Acero inoxidable	N/A	ARVIZU 1
LV6	Anaqueles con 4 entrepaños	1.22 X 0.457 X 1.80	metros	Pintura epoxica	YG1848WR4	MIGSA 1
LV8	Rejilla de piso	1.20x 0.24 x 0.07	metros	Acero inoxidable	N/A	ARVIZU 1
LISTADO DE EQUIPOS						
AREA:	PANADERIA Y REPOSTERIA					
PARTIDA	DESCRIPCION	DIMENSIONES	ACABADO	MODELO	MARCA	CANTIDAD
PD2	Carro espigero porta charolas de aluminio, capacidad de 20 charolas	0.66 x 0.508 x 1.771	metros	ALUMINIO	6063-T5	MIGSA 2
PD3	Horno parapan	N/A	metros	N/A	N/A	POR CLIENTE 1
PD6	Mesa fría de 1 puerta	0.68 x 0.76 x 0.90	metros	Acero inoxidable	UC-27C-1	MIGSA 1
PD5	Mesa de trabajo en isla con 1 repisa superior de 1 nivel y 1 tarja	N/A	metros	N/A	N/A	POR CLIENTE 1
PD11	Amasadora industrial de 40 litros	0.44 x 0.75 x 0.88	metros	N/A	HD-40A/220	MIGSA 1
PD12	Batidora planetaria de 20 litros	0.50 x 0.43 x 0.76	metros	N/A	B-20G	MIGSA 1
PD14	Mesa de amasado a muro sin cajonera y sin rack inferior	1.40 x 0.90 x 0.90	metros	Acero inoxidable	N/A	ARVIZU 1
PD16	Refrigerador vertical de 2 puertas	1.001 x 0.691 x 1.898	metros	Acero inoxidable	VRD26	IMBERA 2
PD18	Rejilla de piso	1.20x 0.24 x 0.07	metros	Acero inoxidable	N/A	ARVIZU 1
LISTADO DE EQUIPOS						
AREA:	MISE EN PLACE					
PARTIDA	DESCRIPCION	DIMENSIONES	ACABADO	MODELO	MARCA	CANTIDAD
MS1	Fregadero sin escurridor	0.609 x 0.609 x 1.13	metros	Acero inoxidable	MRSA- 1-N	ATOSA 1
MS3	Mesa refrigerada de 2 puertas	1.529 x 0.782 x 1.01	metros	Acero inoxidable	MGP8410GR	ATOSA 1
MS5	Rejilla de piso	1.20x 0.24 x 0.07	metros	Acero inoxidable	N/A	ARVIZU 1

LISTADO DE EQUIPOS						
AREA:	COCINA FRIA					
PARTIDA	DESCRIPCION	DIMENSIONES	ACABADO	MODELO	MARCA	CANTIDAD
CF1	Mesa en isla con piso y entrepaño, con repisa doble superior	1.00 x 0.76 x 0.90	metros	Acero inoxidable	N/A	ARVIZU 1
CF2	Mesa refrigerada de 3 puertas	1.83 x 0.76 x 0.90	metros	Acero inoxidable	UC-72C-3	MIGSA 1
CF3	Mesa en isla con piso y 2 entrepaños	1.40 x 0.40 x 0.90	metros	Acero inoxidable	N/A	ARVIZU 2
LISTADO DE EQUIPOS						
AREA:	PREPARACIÓN					
PARTIDA	DESCRIPCION	DIMENSIONES	ACABADO	MODELO	MARCA	CANTIDAD
PR1	Mesa de trabajo en isla con 1 tarja de 0.35 x 0.35 x 0.30 metros	1.00 x 0.76 x 0.90	metros	Acero inoxidable	N/A	ARVIZU 1
PR2	Repisa sobre fregadero y estructura a piso	2.95 x 0.40 x 0.90 x 0.80	metros	Acero inoxidable	N/A	ARVIZU 1
PR3	Mesa refrigerada de 3 puertas	1.83 x 0.76 x 0.90	metros	Acero inoxidable	UC-72C-3	MIGSA 1
PR5	Rejilla de piso	1.20x 0.24 x 0.07	metros	Acero inoxidable	N/A	ARVIZU 1
LISTADO DE EQUIPOS						
AREA:	PRODUCCIÓN					
PARTIDA	DESCRIPCION	DIMENSIONES	ACABADO	MODELO	MARCA	CANTIDAD
PP1	Plancha a gas	0.88 x 0.71 x 0.31	metros	Acero inoxidable	CV3	CORIAT 1
PP1.1	Base para plancha	0.90 x 0.69 x 0.63	metros	Acero inoxidable	BASE 88	CORIAT 1
PP2	Estufa de 6 quemadores	0.880 x 0.810 x 0.960	metros	N/A	EG-6HG MASTER TREND	CORIAT 2
PP3	Salamandra con capacidad de 2 planchitas con base	0.88 x 0.36 x 0.44	metros	N/A	SG-31.5G METER	CORIAT 1
PP3.1	Mensula para salamandra	0.88 x 0.36 x 0.44	metros	N/A	MENSULA SG-31.5G METER	CORIAT 1
PP4	Fredidora de piso	0.3937 x 0.74.93 x 1.2097	metros	N/A	LQ300	VULCAN 1
PP5	Horno asador de uso rudo alimentado con carbon	0.812 x 0.87x 2.00	metros	Acero inoxidable	LARGO	VEBUIVO 1
PP6	Mesa de trabajo a muro con 1 entrepaño inferior	0.90 x 0.80 x 0.90	metros	Acero inoxidable	N/A	ARVIZU 1
PP8	Horno de pizza	1.30x 1.32 x 1.70	metros	Acero inoxidable	HP-100 BASE ALTA	PIZZA PAN 1
LISTADO DE EQUIPOS						
AREA:	PASS					
PARTIDA	DESCRIPCION	DIMENSIONES	ACABADO	MODELO	MARCA	CANTIDAD
PS1	Lampara calorifica color dorado	N/A	metros	N/A	IPW6310PB	CRES COR 3
PS2	Mesa de trabajo en isla con 2 entrepaños inferiores	2.00 x 0.70 x 0.90	metros	Acero inoxidable	N/A	ARVIZU 1
PS3	Lavamanos de empotrar	0.46 X 0.37 X 0.30 + 0.35	metros	N/A	BN-S23	MIGSA 1
PS6	Rejilla de piso	1.20x 0.24 x 0.07	metros	Acero inoxidable	N/A	ARVIZU 1
LISTADO DE EQUIPOS						
AREA:	ALMACÉN DE SECOS CHICO					
PARTIDA	DESCRIPCION	DIMENSIONES	ACABADO	MODELO	MARCA	CANTIDAD
SC1	Anaqueles con 4 entrepaños	1.22 X 0.457 X 1.80	metros	Pintura epoxica	YG1848WR4	MIGSA 2
LISTADO DE EQUIPOS						
AREA:	CAMARA DE REFRIGERACIÓN DE BOTELLAS					
PARTIDA	DESCRIPCION	DIMENSIONES	ACABADO	MODELO	MARCA	CANTIDAD
PC5	Camara de refrigeración de botellas	1.997 x 1.326 x 2.40	metros	N/A	N/A	Por cliente 1
PC6	Anaqueles con 4 entrepaños	1.22 X 0.457 X 1.80	metros	N/A	N/A	Por cliente 1

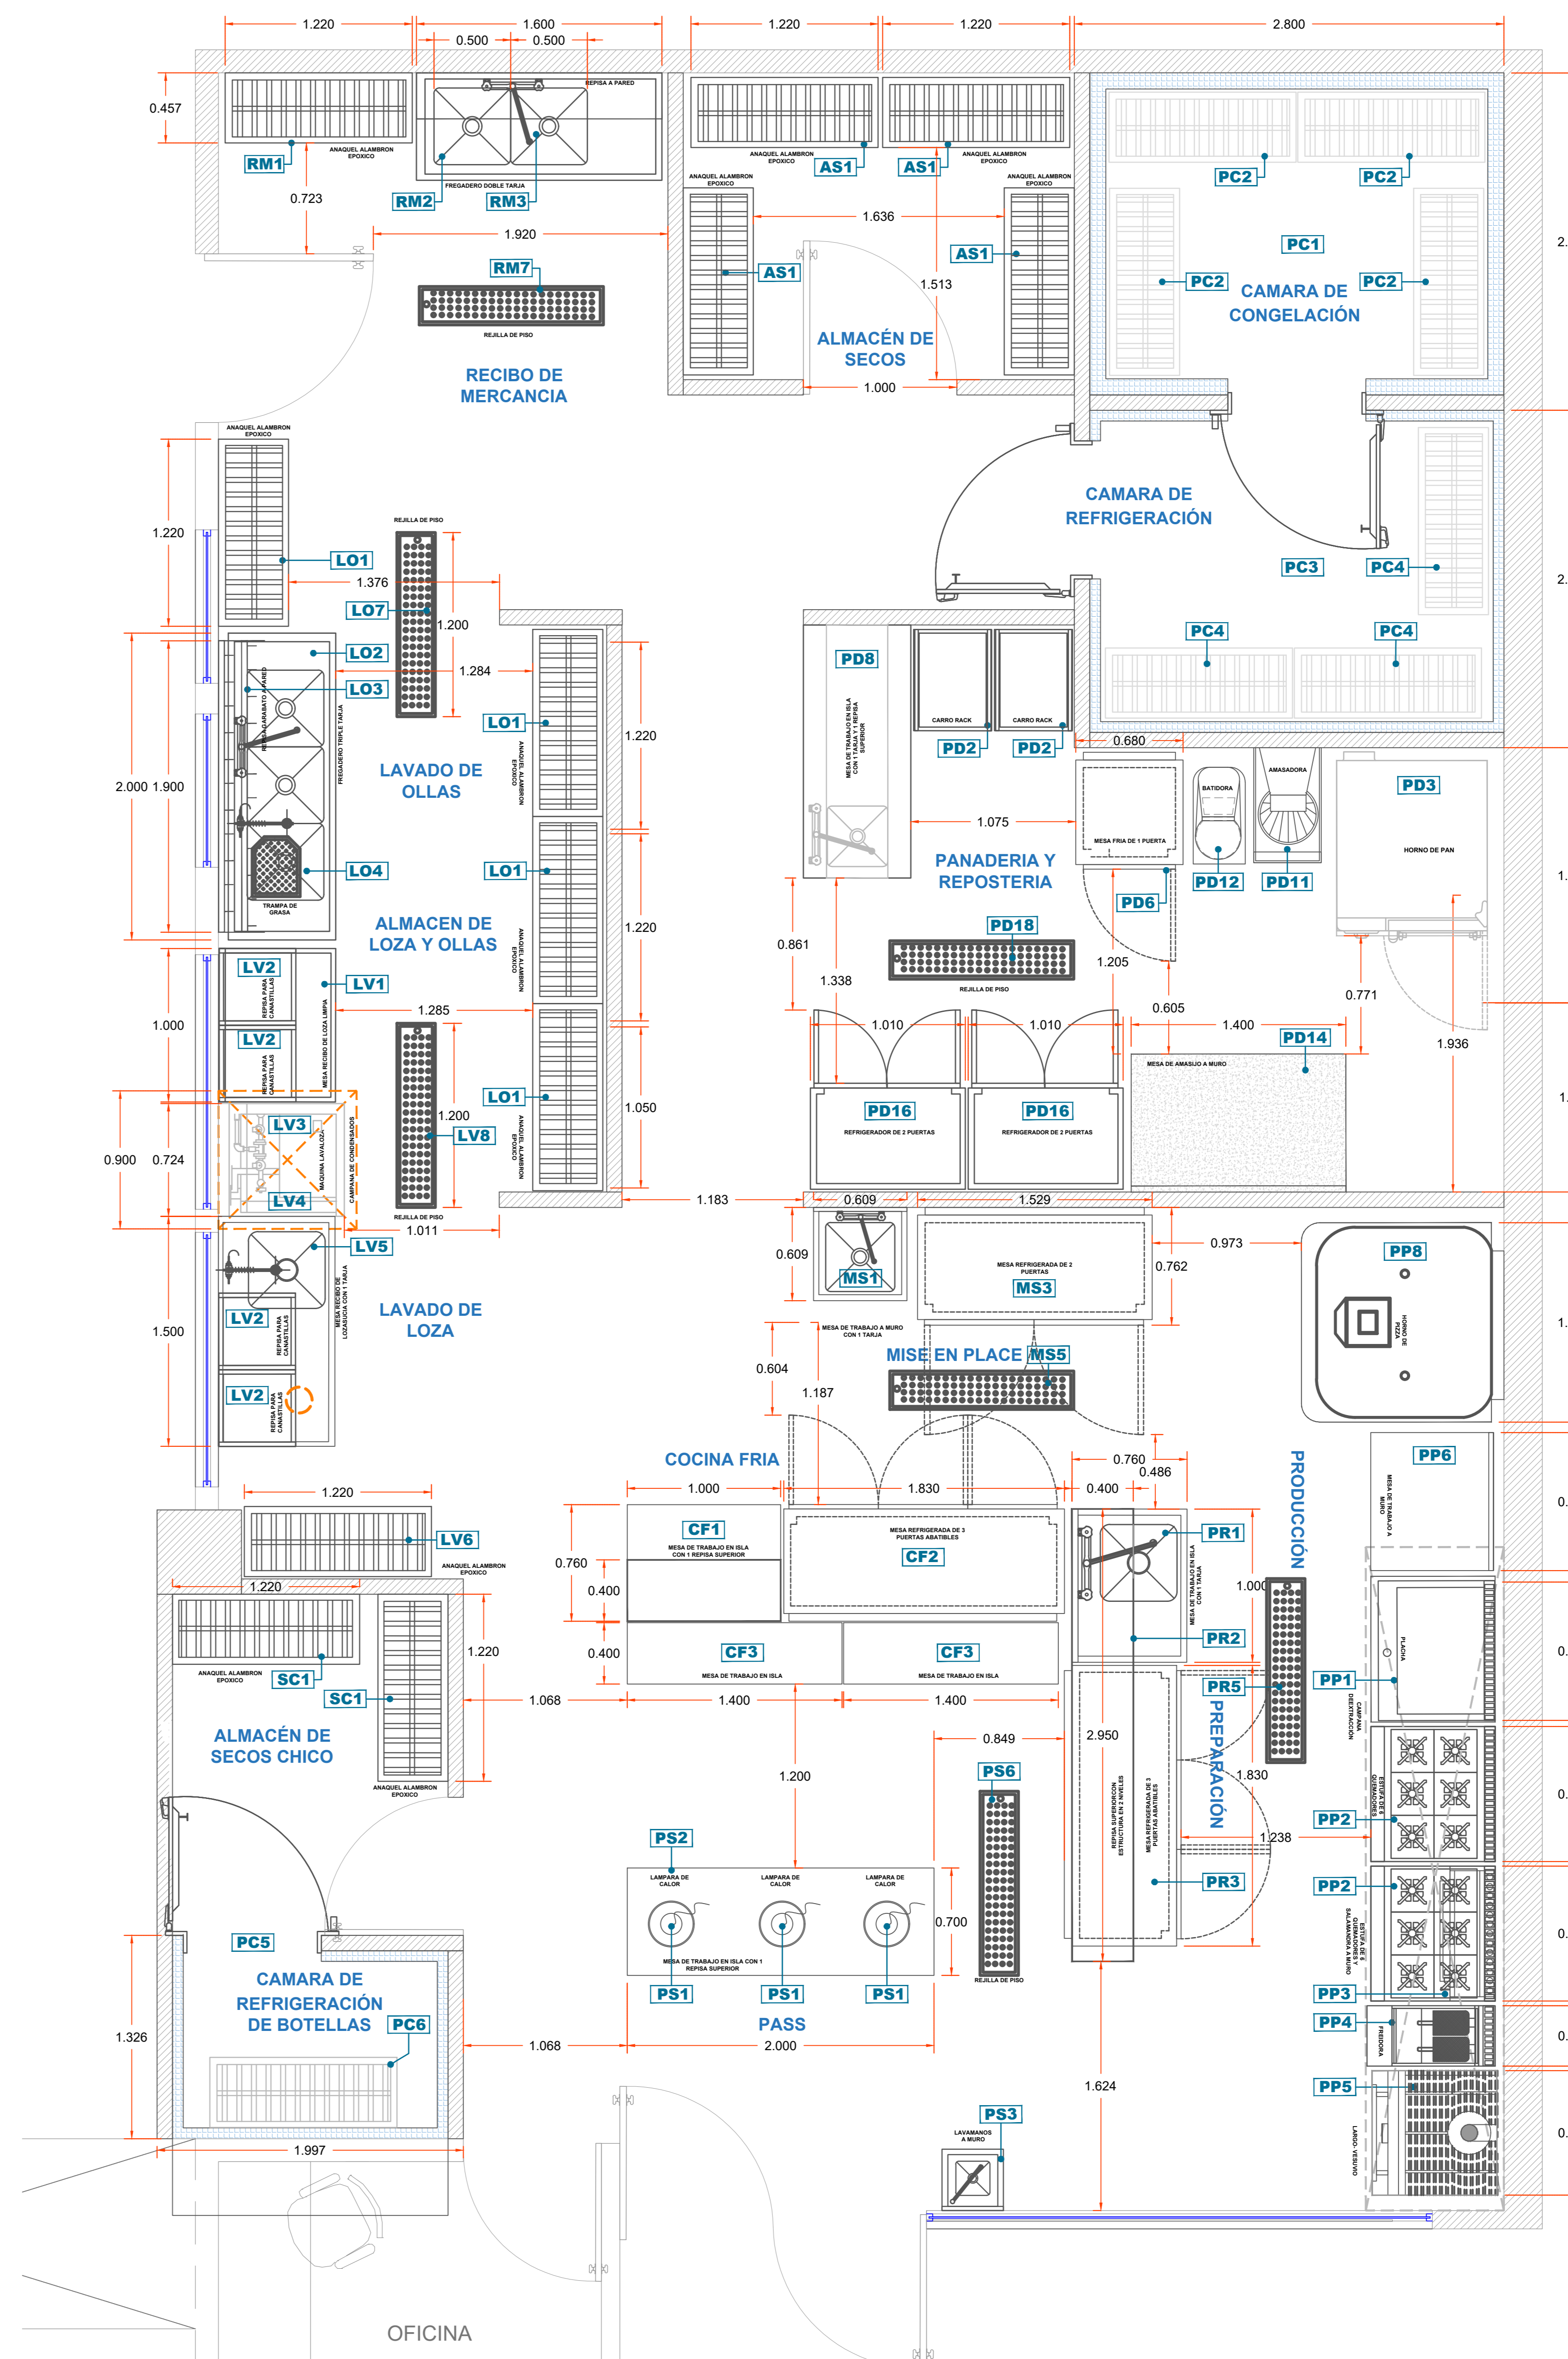

ARVIZU GROUP
<https://www.arvizugroup.com>

Laguna de La Mancha 44, Granada. Del. Miguel Hidalgo, C.P.11520, Ciudad de México, CDMX

ventas@arvizugroup.com
 Contacto. 55 7258 6437

PROYECTO: **SWIM**

PLANO: **SEMBRADO DE MOBILIARIO**

TIPO DE PROYECTO: **COCINA**

AREA: **COCINA GENERAL**

DISEÑO: **ARVIZU GROUP**

DIBUJO: Arq. Jessica Rosales Rosales

REVISO: **ARVIZU GROUP**

COTAS: **METROS**

ESCALA: **S/N**

REVISIÓN: **REV.06**

FECHA DE REVISIÓN: **17 de marzo de 2023**

OBSERVACIONES: **N/A**

PLANO:

SM-01