


PROYECTO. TAQUERIA LOS FELICES

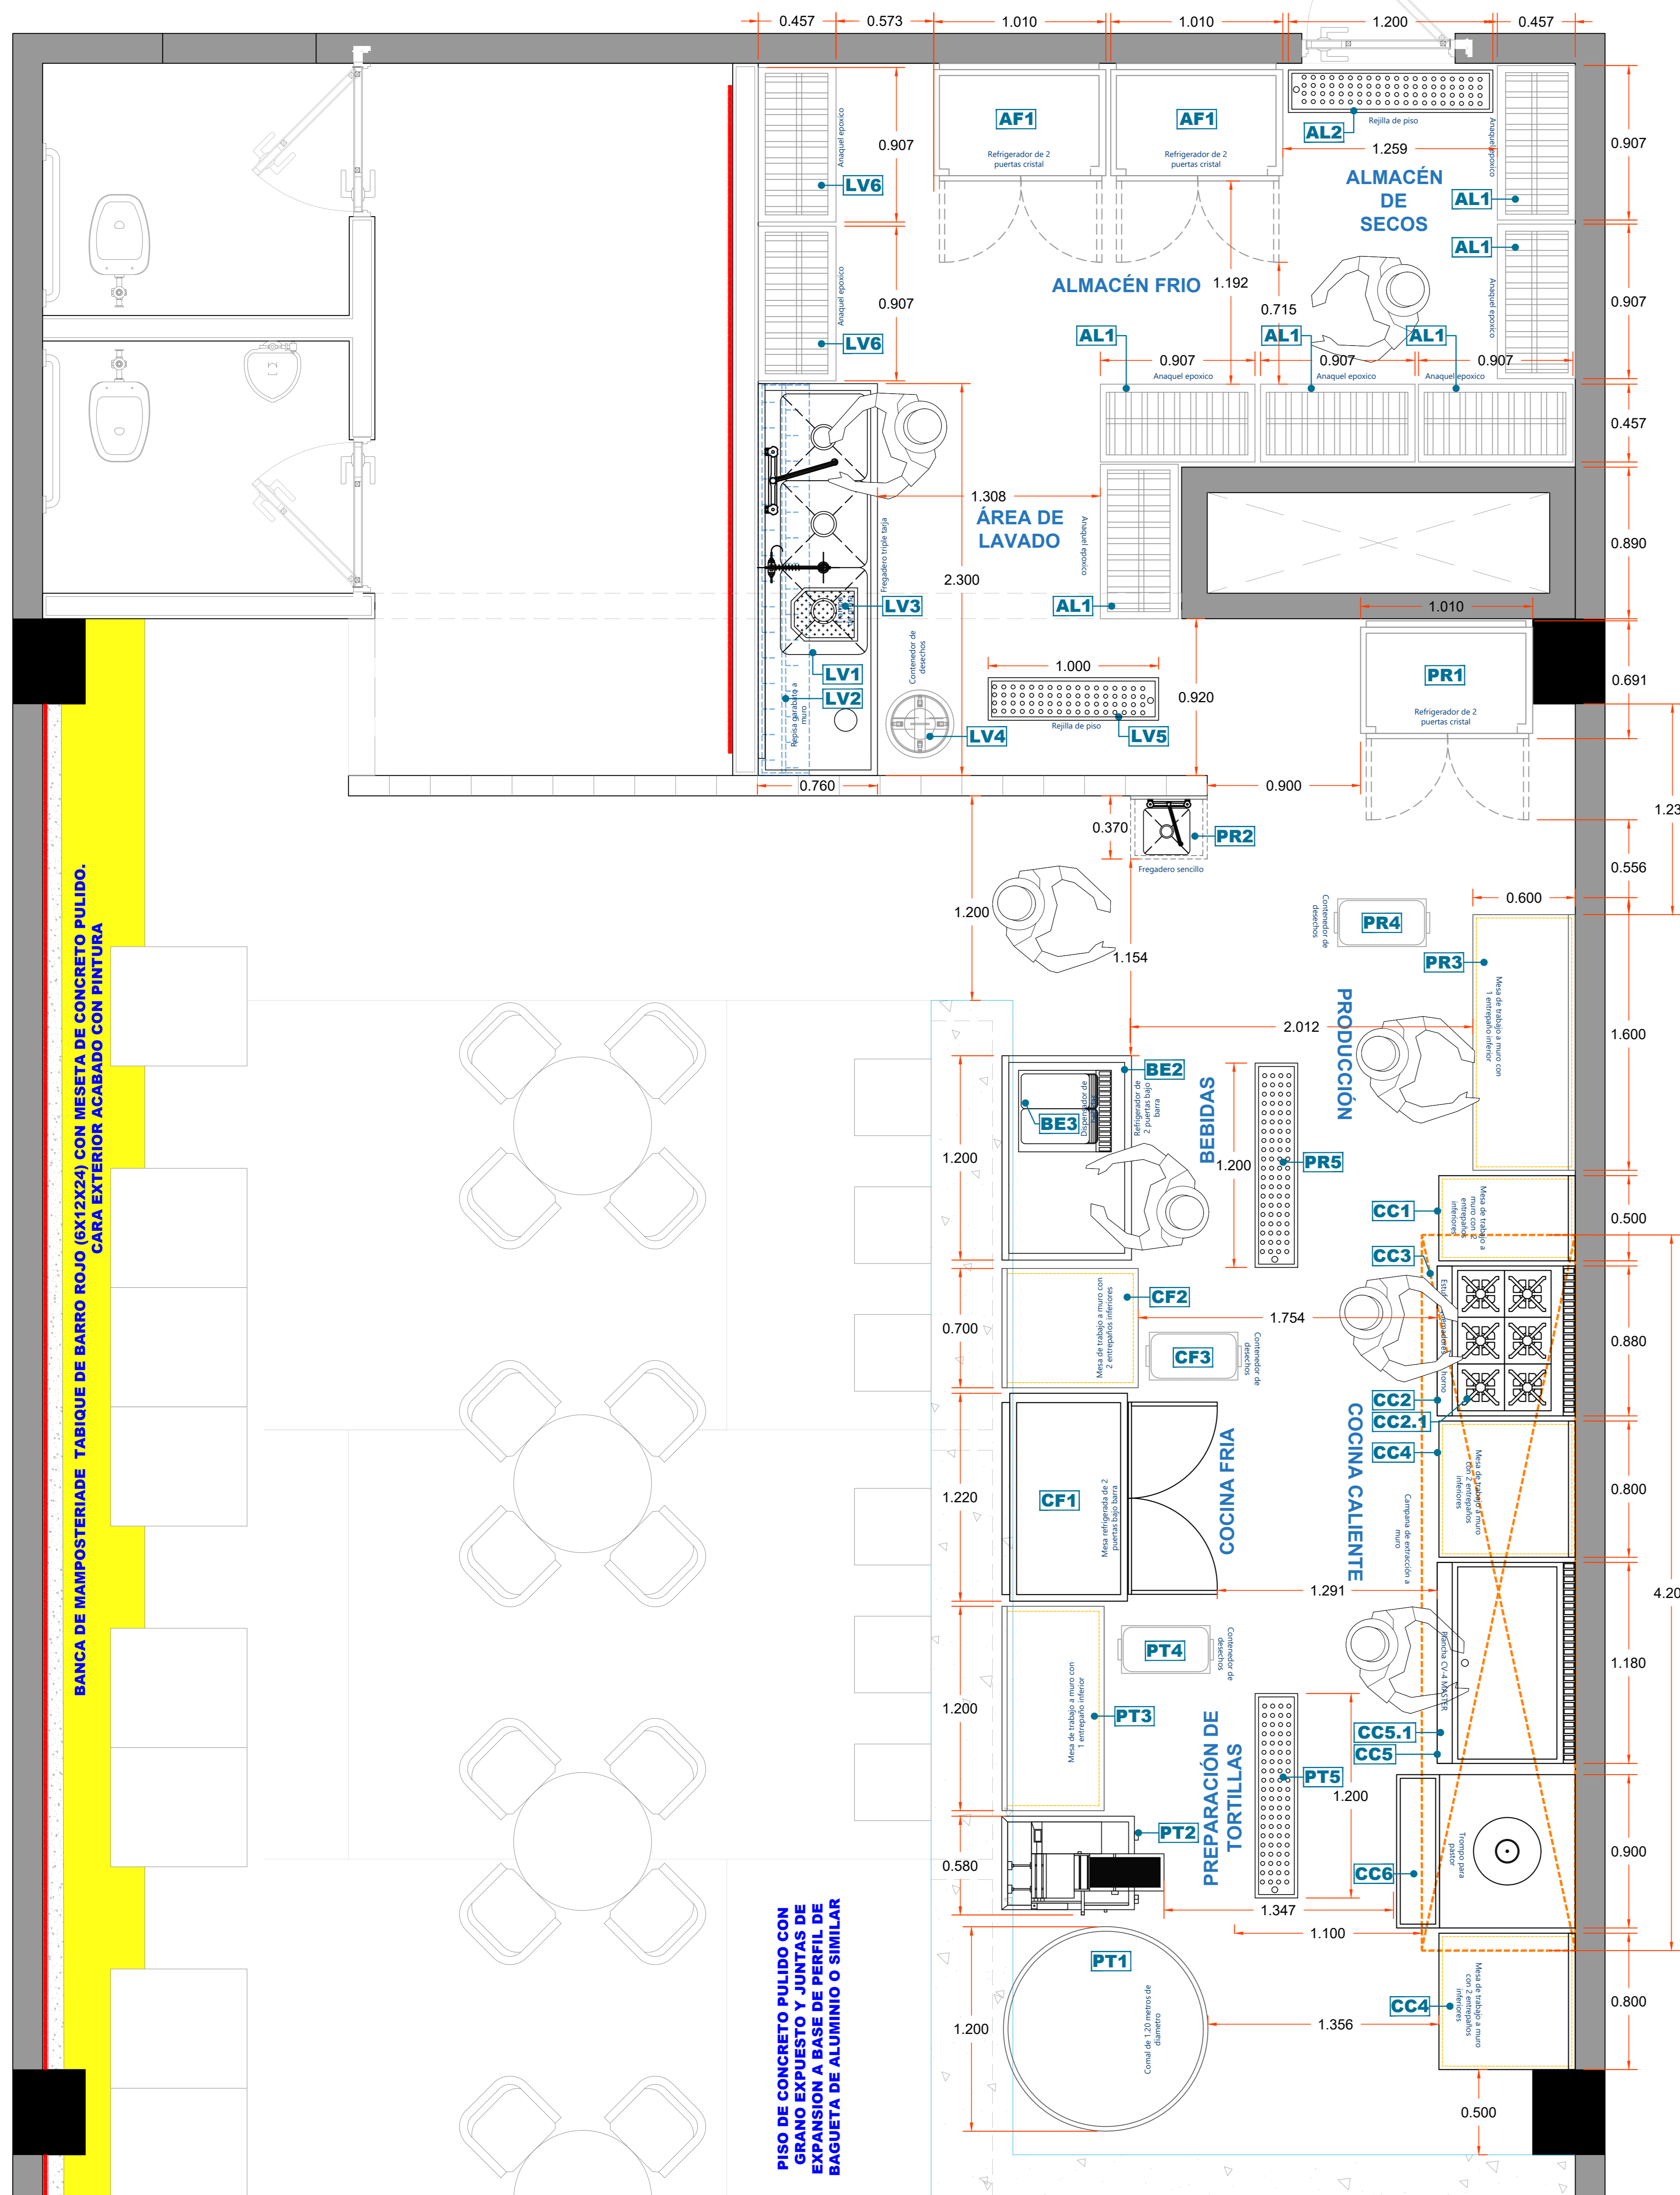

LISTADO DE EQUIPOS

AREA: **ALMACÉN DE SECOS**

PARTIDA	DESCRIPCIÓN	DIMENSIONES	ACABADO	MODELO	MARCA	CANTIDAD	
AL1	Anaquelel epoxico	0.907 x 0.457 x 1.80	metros	N/A	N/A	POR CLIENTE	6
AL2	Rejilla de piso	1.20 x 0.24 x 0.07	metros	Acero Inoxidable	N/A	ARVIZU	1

LISTADO DE EQUIPOS

AREA: **ALMACÉN FRIO**

PARTIDA	DESCRIPCIÓN	DIMENSIONES	ACABADO	MODELO	MARCA	CANTIDAD	
AF1	Refrigerador vertical de 2 puertas	1.001 x 0.691 x 1.898	metros	Acero Inoxidable	N/A	POR CLIENTE	2

LISTADO DE EQUIPOS

AREA: **ÁREA DE LAVADO**

PARTIDA	DESCRIPCIÓN	DIMENSIONES	ACABADO	MODELO	MARCA	CANTIDAD	
LV1	Fregadero triple tarja lado derecho, 3 tarjas de 0.51 x 0.51 x 0.35 metros y escamote de 15 cm de diametro en lado izquierdo	2.30 x 0.70 x 0.90	metros	Acero Inoxidable	N/A	ARVIZU	1
LV1.1	Manguera de pre-lavado a cubierta	N/A	metros	Acero Inoxidable	BXF-A10	MIGSA	1
LV1.2	Llave mezcladora cuello de ganso sobre cubierta	N/A	metros	Acero Inoxidable	BXF-H12	MIGSA	1
LV1.3	Contra canasta	N/A	metros	Acero Inoxidable	BX-Q3	MIGSA	3
LV2	Repisa garabato a pared	2.30 x 0.40	metros	Acero Inoxidable	N/A	ARVIZU	1
LV3	Interceptor de grasa	0.390 x 0.60 x 0.440	metros	Acero Inoxidable	IC-75	CORIAT	1
LV4	Contenedor de desechos con tapa y patin	0.40 cm de diametro	metros	N/A	N/A	POR CLIENTE	1
LV5	Rejilla de piso	1.00 x 0.24 x 0.10	metros	Acero Inoxidable	N/A	ARVIZU	1
LV6	Anaquelel epoxico	0.907 x 0.457 x 1.80	metros	N/A	N/A	POR CLIENTE	2

LISTADO DE EQUIPOS

AREA: **PRODUCCIÓN**

PARTIDA	DESCRIPCIÓN	DIMENSIONES	ACABADO	MODELO	MARCA	CANTIDAD	
PR1	Refrigerador vertical de 2 puertas	1.001 x 0.691 x 1.898	metros	Acero Inoxidable	N/A	POR CLIENTE	1
PR2	Lavamanos a muro	0.46 x 0.37 x 0.30 + 0.35 cm	metros	Acero Inoxidable	BN-S23	MIGSA	1
PR3	Mesa de trabajo a muro con 2 entrepaños inferiores	1.50 X 0.60 X 0.90	metros	Acero Inoxidable	BN-W04 / 150	MIGSA	1
PR4	Slim Jim contenedor	0.5588 x 0.2794 x 0.762	metros	N/A	N/A	POR CLIENTE	1
PR5	Rejilla de piso	1.20 x 0.24 x 0.07	metros	Acero Inoxidable	N/A	ARVIZU	1

LISTADO DE EQUIPOS

AREA: **COCCIÓN**

PARTIDA	DESCRIPCIÓN	DIMENSIONES	ACABADO	MODELO	MARCA	CANTIDAD	
CC1	Mesa de trabajo a muro con 2 entrepaños inferiores	0.50 X 0.80 X 0.90	metros	Acero Inoxidable	N/A	ARVIZU	1
CC2	Parrilla 6 Quemadores Abiertos	0.88 X 0.81 X 0.31	metros	Acero Inoxidable	PCV-6 MASTER	CORIAT	1
CC2.1	Base para parrilla 6 Quemadores Abiertos	0.90 X 0.81 X 0.63	metros	Acero Inoxidable	BASE 88	CORIAT	1
CC3	Campana de extracción a muro	4.20 x 0.90 x 0.50	metros	Acero Inoxidable	N/A	ARVIZU	1
CC4	Mesa de trabajo a muro con 2 entrepaños inferiores	0.80 X 0.80 X 0.90	metros	Acero Inoxidable	N/A	ARVIZU	2
CC5	Plancha a Gas 4 Quemadores Tubulares	1.18 X 0.81 X 0.31	metros	Acero Inoxidable	CV4-MASTER	CORIAT	1
CC5.1	Base para plancha	1.20 X 0.69 X 0.63	metros	Acero Inoxidable	BASE 118 MASTER	CORIAT	1
CC6	Trompo pastorero	0.90 x 0.90 x 1.80	metros	Acero Inoxidable	N/A	ARVIZU	1

LISTADO DE EQUIPOS

AREA: **PREPARACIÓN DE TORTILLAS**

PARTIDA	DESCRIPCIÓN	DIMENSIONES	ACABADO	MODELO	MARCA	CANTIDAD	
PT1	Comal para preparación de tortillas	1.20 diametro	metros	Acero Inoxidable	N/A	C158	1
PT2	Maquina de tortillas	0.58 x 0.93 x 1.27	metros	Acero Inoxidable	CABEZAL MLR AUTOMATICO	LENIN	1
PT3	Mesa de trabajo a muro con 1 entrepaño	1.20 X 0.60 X 0.90	metros	Acero Inoxidable	BN-W04 /120	MIGSA	1
PT4	Slim Jim contenedor	0.5588 x 0.2794 x 0.762	metros	N/A	N/A	POR CLIENTE	1
PT5	Rejilla de piso	1.20 x 0.24 x 0.07	metros	Acero Inoxidable	N/A	ARVIZU	1

LISTADO DE EQUIPOS

AREA: **COCINA FRIA**

PARTIDA	DESCRIPCIÓN	DIMENSIONES	ACABADO	MODELO	MARCA	CANTIDAD	
CF1	Mesa de trabajo refrigerada de 2 puertas	1.22 X 0.76 X 0.90	metros	N/A	UC-48C-2	MIGSA	1
CF2	Mesa de trabajo a muro con 2 entrepaños inferiores	0.70 X 0.80 X 0.90	metros	Acero Inoxidable	N/A	ARVIZU	1
CF3	Slim Jim contenedor	0.5588 x 0.2794 x 0.762	metros	N/A	N/A	POR CLIENTE	1

LISTADO DE EQUIPOS

AREA: **BEBIDAS**

PARTIDA	DESCRIPCIÓN	DIMENSIONES	ACABADO	MODELO	MARCA	CANTIDAD	
BE2	Mesa de trabajo a muro sin entrepaño inferior	1.20 x 0.80 x 1.00	metros	Acero Inoxidable	N/A	ARVIZU	1
BE3	Dispensador de agua doble	0.45 x 0.46 x .70	metros	Plastico	LYP2X18	MIGSA	1

ARVIZU GROUP
https://www.arvizugroup.com

Laguna de La Mancha 44, Granada. Del.Miguel Hidalgo, C.P.11520, Ciudad de México, CDMX

ventas@arvizugroup.com
Contacto. 55 7258 6437

PROYECTO: **TAQUERIA LOS FELICES**

PLANO: **SEMBRADO**

TIPO DE PROYECTO: **COCINA** AREA: **COCINA GENERAL**

DISEÑO: **ARVIZU GROUP**

DIBUJO: Arq. Jessica Rosales Rosales

REVISO: **ARVIZU GROUP**

COTAS: **METROS** ESCALA: **S/N** REVISIÓN: **REV.06**

FECHA DE REVISIÓN: **21 de abril de 2023**

OBSERVACIONES: **N/A**

PLANO: **GUI-1**