


# PROYECTO PANADERIA TERUMI

## SEMBRADO DE EQUIPAMIENTO Y MOBILIARIO

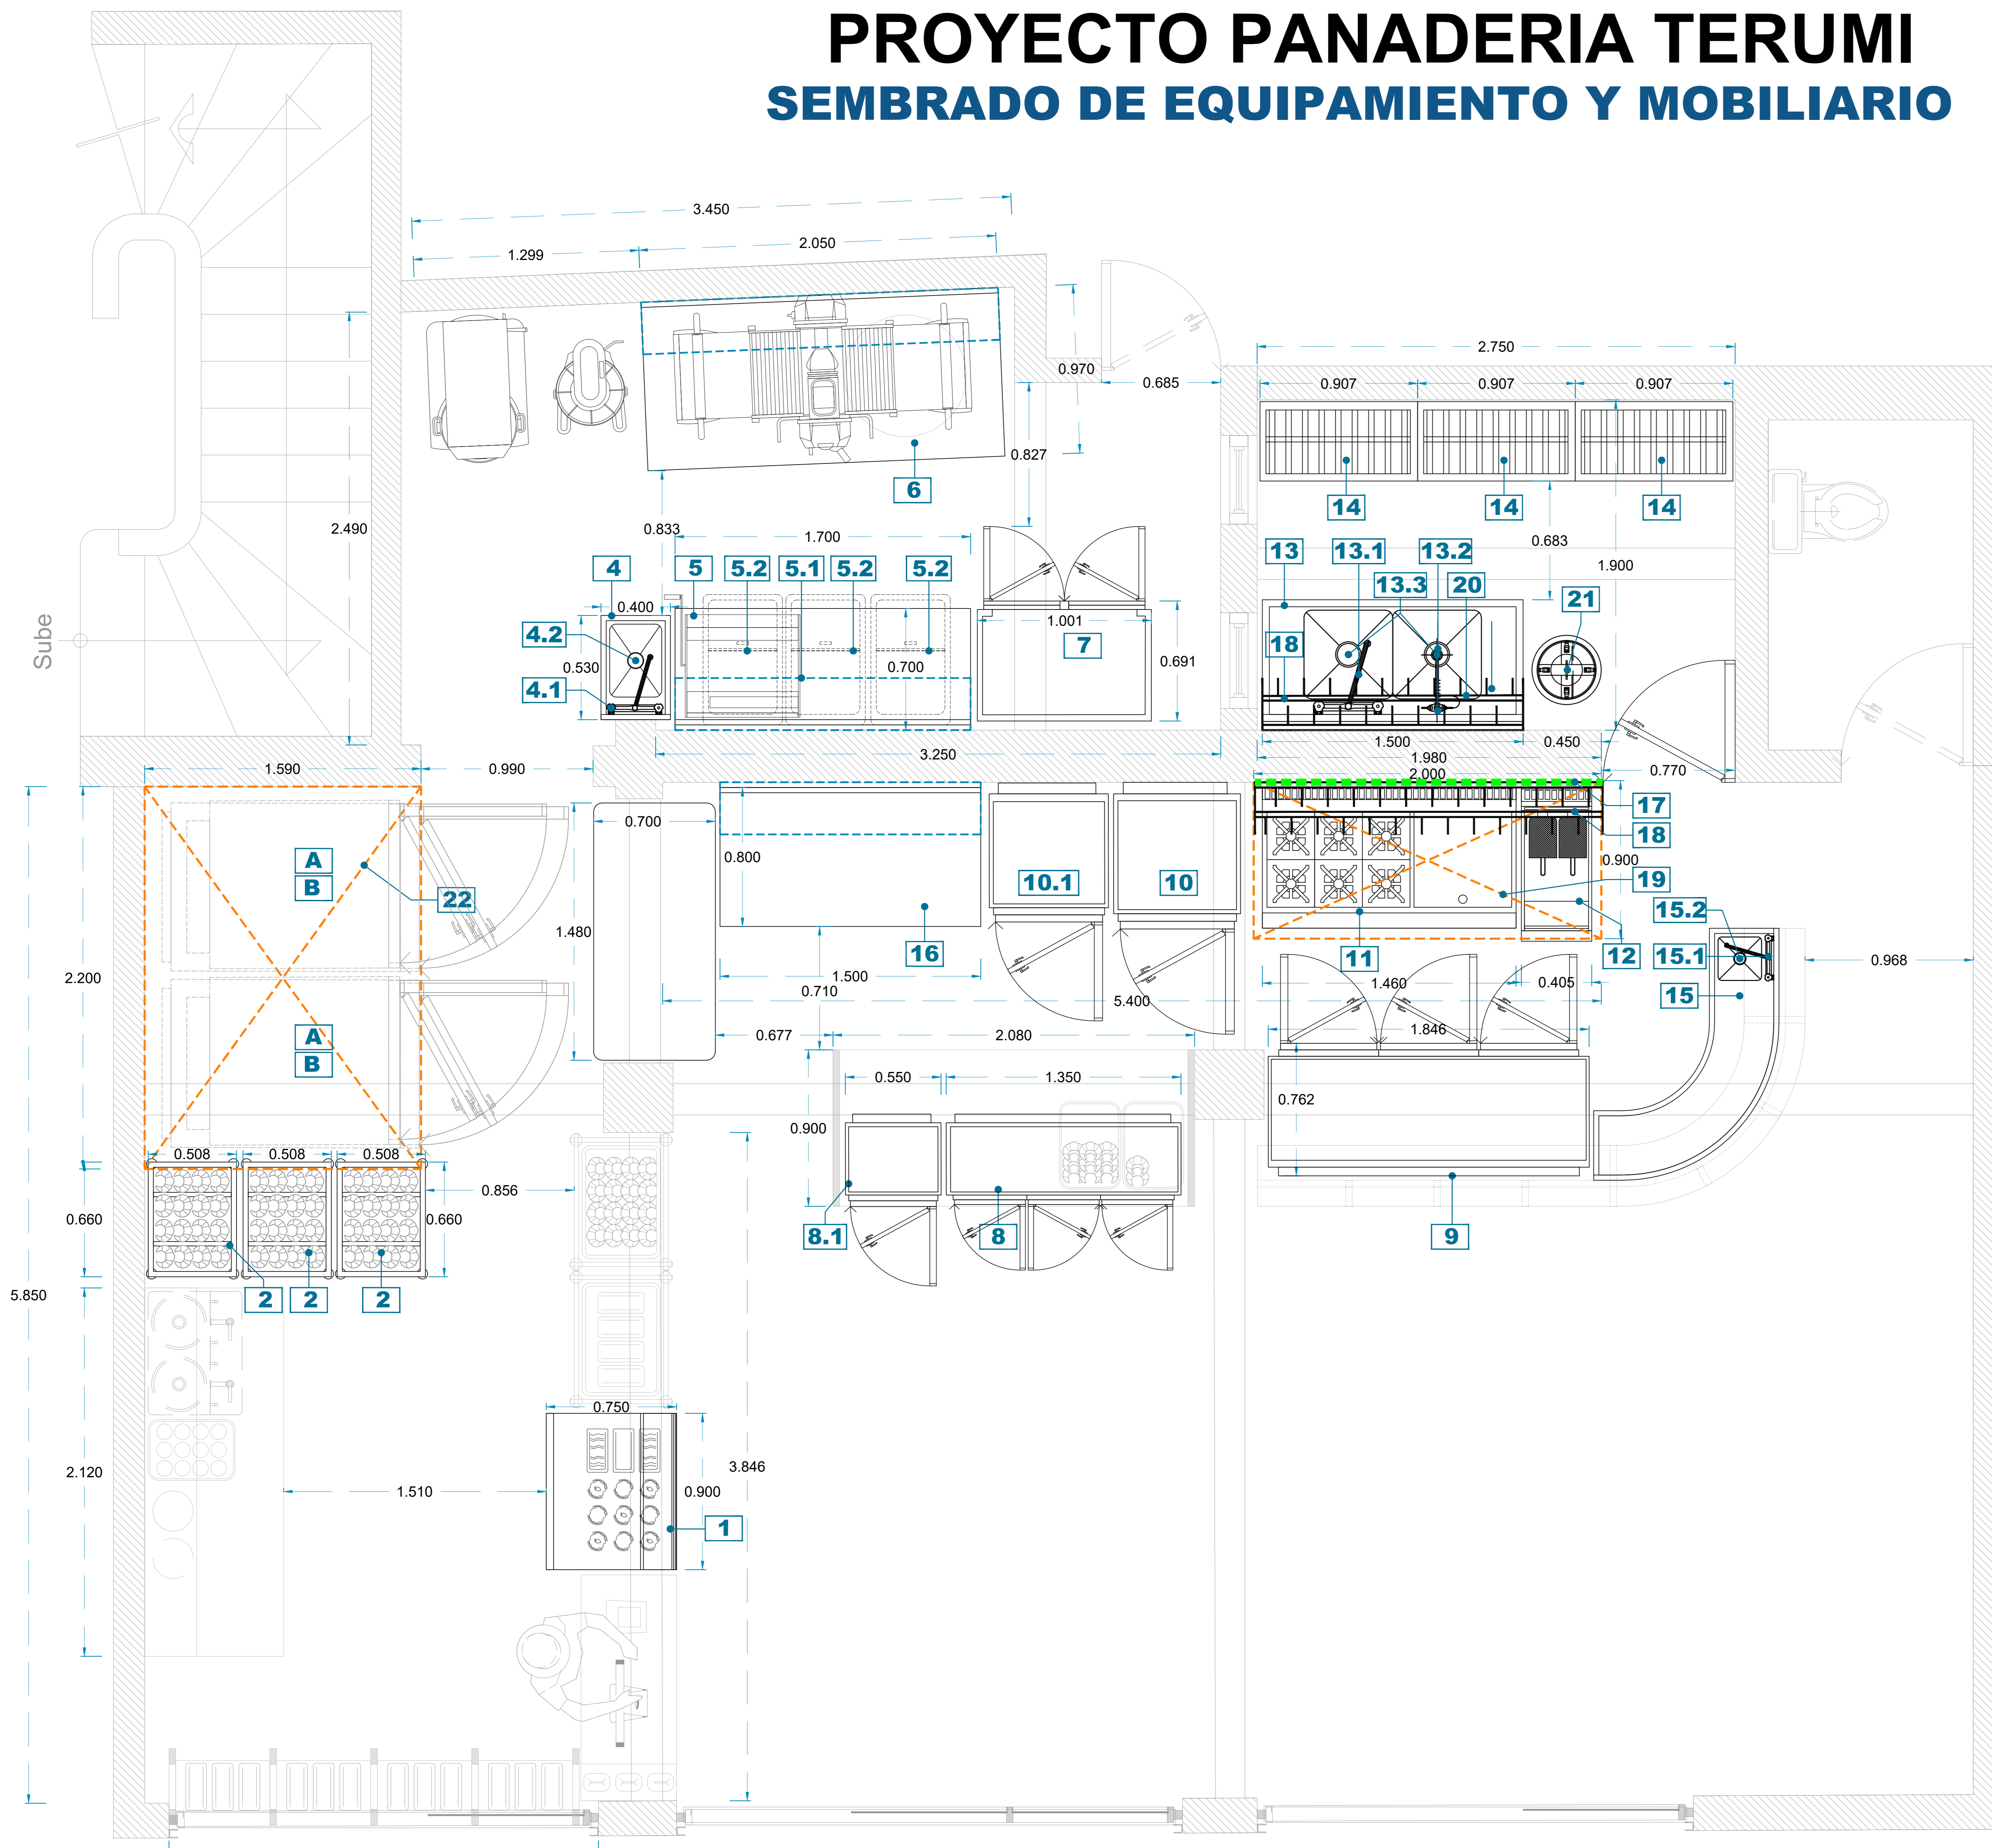

LISTADO DE EQUIPOS							
AREA: PANADERIA TERUMI- GENERAL							
PARTIDA	DESCRIPCIÓN	DIMENSIONES	ACABADO	MODELO	MARCA	CANTIDAD	
1	Vitrina refrigerada	0.90 x 0.75 x 1.20	metros	Acero Inoxidable	WDF097F	ATOSA	1
2	Carro Espiguero 20 Charolas	0.66 x 0.508 x 1.771	metros	Acero Inoxidable	6063-T5	MIGSA	3
4	Fregadero sencillo a muro	0.40 x 0.53 x 0.90	metros	Acero Inoxidable	N/A	ARVIZU	1
4.1	Llave mezcladora sobre cubierta	4"	metros	Acero Inoxidable	BXF-F6	MIGSA	1
4.2	Contra canasta	4"	metros	Acero Inoxidable	BX-R3	MIGSA	1
5	Mesa de trabajo a muro sin entrepaño	1.70 X 0.70X 0.90	metros	Acero Inoxidable	N/A	ARVIZU	1
5.1	Repisa a pared	1.70 X 0.30 X 0.30	metros	Acero Inoxidable	N/A	ARVIZU	1
5.2	Carro para ingredientes	0.457 x 0.75 x 0.748	metros	Polycarbonato y polipropileno	JW-S120	CUSTOM	3
6	Mesa de trabajo a muro para laminadora sin entrepaño	2.05 X 0.97 X 0.90	metros	Acero Inoxidable	N/A	ARVIZU	1
7	Refrigerador Vertical 2 Puertas Cristal	1.001 x 0.691 x 1.898	metros	Acero Inoxidable	VR26	IMBERA	1
8	Refrigerador Back Bar de 3 Puertas de Cristal 380 lts	1.35 x 0.52 x 0.85	metros	Acero Inoxidable	BE-SG-380	MIGSA	1
8.1	Refrigerador Back Bar de 1 Puerta de Cristal 180 lts	0.55 x 0.52 x 0.85	metros	Acero Inoxidable	SG160	MIGSA	1
9	Mesa refrigerada de 3 puertas abatibles	1.846 x 0.762 x 0.866	metros	Acero Inoxidable	MGF8404GR	ATOSA	1
10	Refrigerador Vertical de 1 puerta sólida	0.73 x 0.80 x 2.06	metros	Acero Inoxidable	MBF8004GR	ATOSA	1
10.1	Congelador Vertical de 1 puerta sólida Cúbicos	0.685 x 0.80 x 2.111	metros	Acero Inoxidable	MBF8501GR	ATOSA	1
11	Estufa master con 6 quemadores y plancha	1.46 X 0.81 X 1.09	metros	Acero Inoxidable	EC-6-H-GRILL	CORIAT	1
12	Freidora a piso de 2 tinas	0.45 x 0.885 x 1.18	metros	Acero Inoxidable	TURBO-20-3Q	CORIAT	1
13	Fregadero doble tarja de 0.51 x 0.51 x 0.30 metros	1.50 x 0.70 x 0.90	metros	Acero Inoxidable	N/A	ARVIZU	1
13.1	Llave mezcladora cuello de ganso sobre cubierta	12"	metros	Acero Inoxidable	BXF-B12	MIGSA	1
13.2	Manguera de pre-lavado	18"	metros	Acero Inoxidable	BXF-A10	MIGSA	1
13.3	Contra canasta	4"	metros	Acero Inoxidable	BX-Q3	MIGSA	2
14	Anaquele de alambren con pintura epoxica	0.907 X 0.457 X 1.800	metros	Pintura Epoxica	YG-1836WR4	MIGSA	3
15	Barra curva a muro	1.935 x 0.40 x 0.92	metros	Acero Inoxidable	N/A	ARVIZU	1
15.1	Llave mezcladora sobre cubierta	4"	metros	Acero Inoxidable	BXF-F6	MIGSA	1
15.2	Contra canasta	4"	metros	Acero Inoxidable	BX-R3	MIGSA	1
16	Mesa de trabajo a muro con 1 piso y 2 entrepaños inferiores	1.50 X 0.80 X 0.90	metros	Acero Inoxidable	N/A	ARVIZU	1
17	Lambrin- Pared de calor	2.00 x 0.025 x 1.90	metros	Acero Inoxidable	N/A	ARVIZU	1
18	Repisa Garabato a pared	2.00 x 0.15 x 0.15	metros	Acero Inoxidable	N/A	ARVIZU	1
19	Campana de extracción a muro	2.00 x 0.90 x 0.70	metros	Acero Inoxidable	N/A	ARVIZU	1
20	Repisa Garabato a pared	1.50 x 0.30 x 0.30	metros	Acero Inoxidable	N/A	ARVIZU	1
21	Contenedor de desechos	32 galones	metros	Acero Inoxidable	FG263200GRA Y	RUBERMAID	1
22	Campana de extracción a muro	2.20 x 1.59 x 0.40	metros	Acero Inoxidable	N/A	ARVIZU	1
A	Camara de fermentación	0.965 x 1.225 0.895	metros	Acero Inoxidable	167 6545 SM-716M DIGITAL	EUROPAN	2

**ARVIZU GROUP**  
https://www.arvizugroup.com

Laguna de La Mancha 44, Granada. Del. Miguel Hidalgo, C.P.11520, Ciudad de México, CDMX

ventas@arvizugroup.com  
Contacto. 55 7258 6437

PROYECTO:  
**PANADERIA TERUMI**

PLANO:  
**SEMBRADO**

TIPO DE PROYECTO:  
**PANADERIA**

AREA:  
**COCINA- PLANTA.B**

DISEÑO:  
**ARVIZU GROUP**

DIBUJO:  
Arq. Jessica Rosales Rosales

REVISO:  
**ARVIZU GROUP**

COTAS:  
**METROS**

ESCALA:  
**S/N**

REVISIÓN:  
**REV.08**

FECHA DE REVISIÓN:  
**08 de Junio de 2023**

OBSERVACIONES:  
**N/A**

PLANO:

**SM-01**