



PROYECTO. CORAZON DEL MAR

Proyecto general

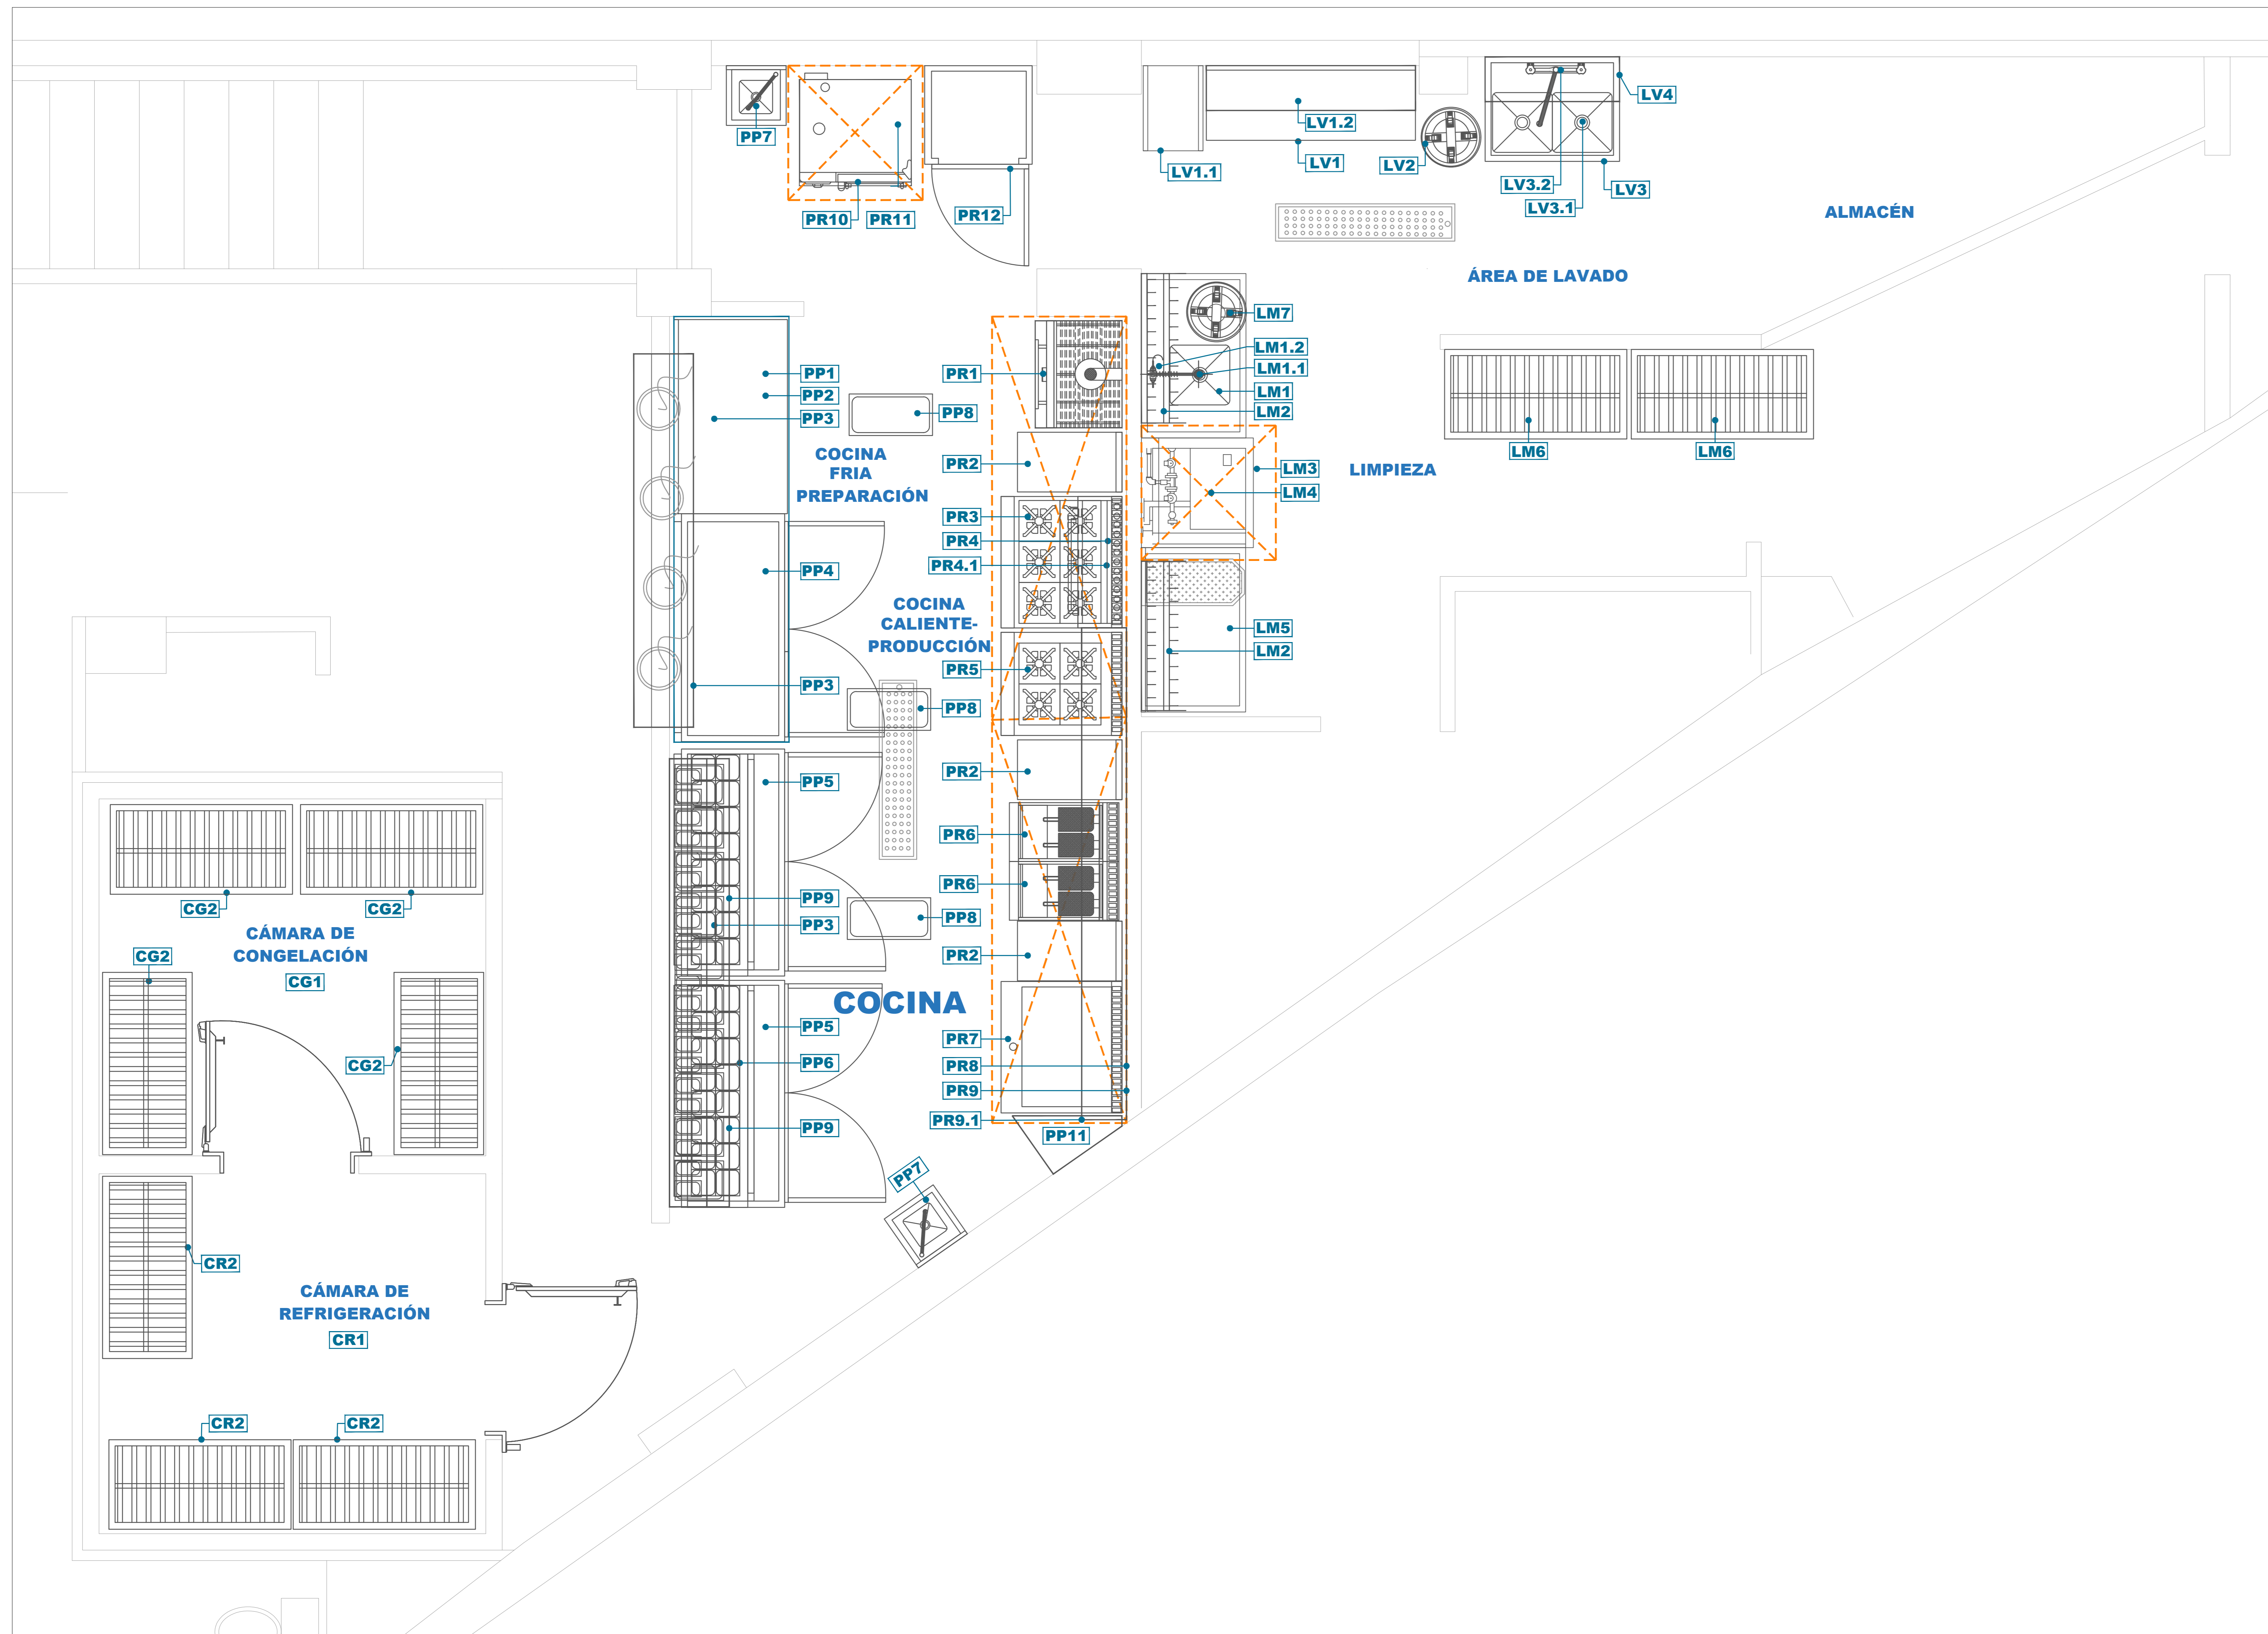

SEMBRADO DE MOBILIARIO

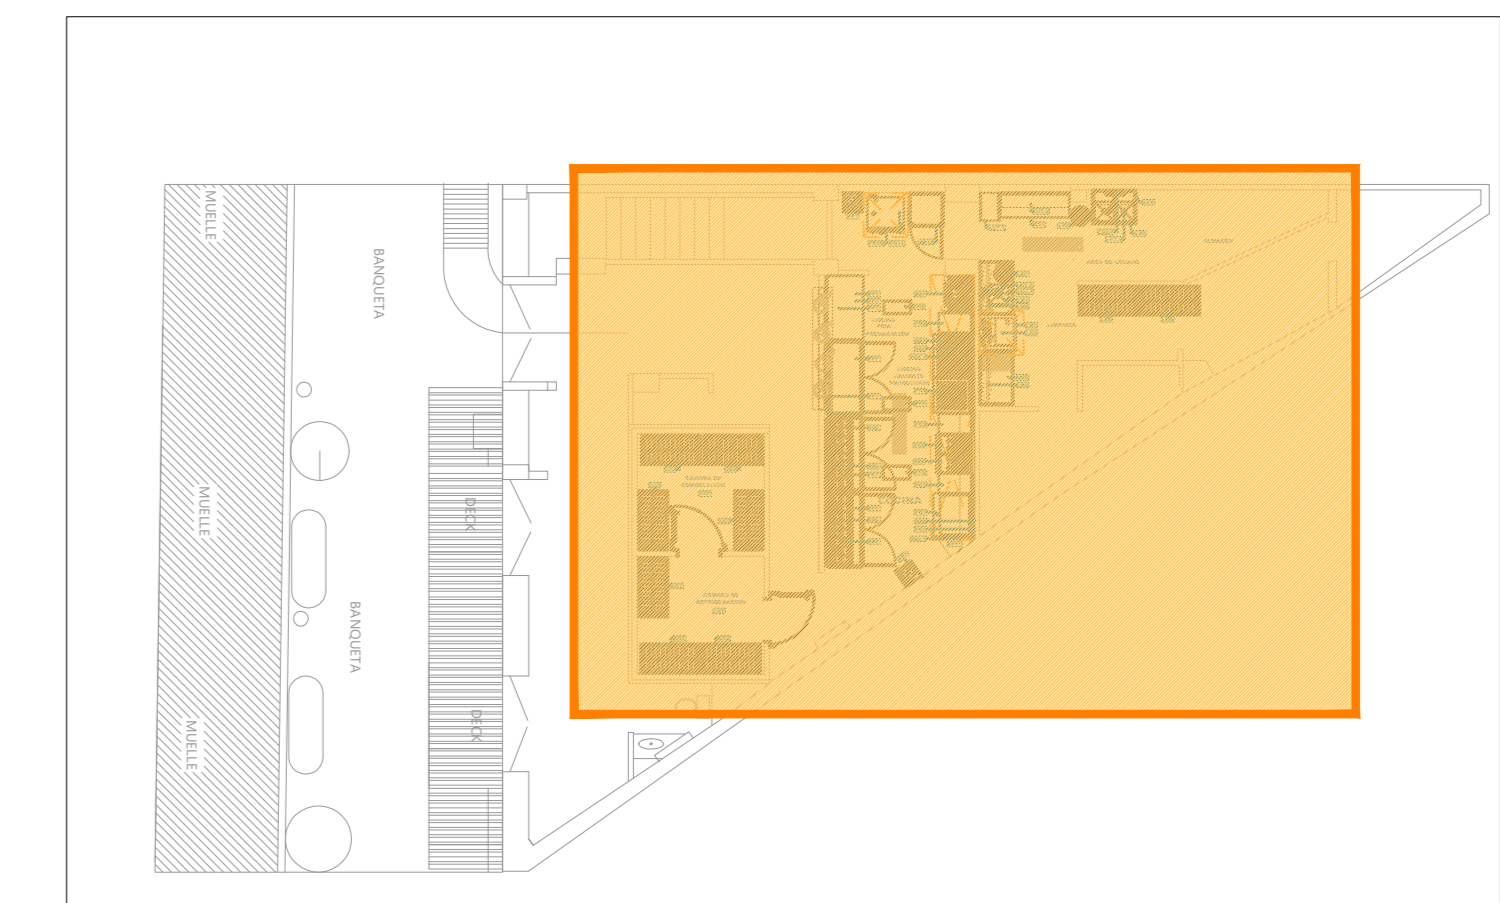

LISTADO DE EQUIPOS						
AREA:	DESCRIPCION	DIMENSIONES	ACABADO	MODELO	MARCA	CANTIDAD
AREA: CÁMARA DE CONGELACION						
CG1	Cámara de congelación	2.85 x 2.50 x 2.40	metros	NA	NA	1
CG2	Anaqueo epatico	1.22 x 0.60 x 1.80	metros	Acero inoxidable	YG2469WR4	MOSA 4
LISTADO DE EQUIPOS						
AREA: CÁMARA DE REFRIGERACION						
CR1	Cámara de refrigeración	2.85 x 2.50 x 2.40	metros	NA	NA	1
CR2	Anaqueo epatico	1.22 x 0.60 x 1.80	metros	Acero inoxidable	YG2469WR4	MOSA 3
LISTADO DE EQUIPOS						
AREA: COCINA CALIENTE - PRODUCCION						
PR1	Horno de brasa	0.717 x 0.613 x 1.912	metros	NA	PICCOLO	VEVUVO 1
PR2	Mesa de trabajo a muro con 2 entrapados inferiores	0.40 x 0.70 x 0.90	metros	Acero inoxidable	NA	ARVIZU 3
PR3	Estufa de 6 quemadores	0.880 x 0.810 x 0.860	metros	NA	EC-2-60 MASTER TREN	CORBIAT 1
PR4	Salmadera con capacidad de 2 platos	0.88 x 0.38 x 0.44	metros	NA	SC-31.5-G SASTE	CORBIAT 1
PR4.1	Soporte para salmadera	0.88 x 0.38 x 0.44	metros	NA	SC-31.5-U MASTER	CORBIAT 1
PR5	Estufa de 4 quemadores	0.690 x 0.810 x 0.860	metros	NA	EC-4-60	CORBIAT 1
PR6	Freidora de pino	0.40 X 0.74.93 X 1.2097	metros	NA	LQ300	VULCAN 2
PR7	Plancha Heavy Duty	0.880 x 0.810 x 0.860	metros	NA	EC-6A-GRILL HD TREN	CORBIAT 1
PR8	Pared de fuego	0.37 x 1.30	metros	Acero inoxidable	NA	ARVIZU 1
PR9	Campana de extracción a muro, fabricada en 2 partes	0.38x 0.90 x0.40	metros	Acero inoxidable	NA	ARVIZU 1
PR9.1	Repisa de pared	0.30 x 0.25 x 0.05	metros	Acero inoxidable	NA	ARVIZU 1
PR10	Horno electrico con base	0.75 x 0.783 x 0.843	metros	NA	XEVC-0711-EP BM	UNOX 1
PR11	Campana de extracción a muro	0.90 x 0.90 x0.50	metros	Acero inoxidable	NA	ARVIZU 1
PR12	Refrigerador Vertical 1 Puerta Cristal	0.72 x 0.697 x 1.888	metros	NA	VR17	IMBERA 1
LISTADO DE EQUIPOS						
AREA: COCINA FRIA - PREPARACION						
PP1	Gabinete abierto, con 2 entrapados inferiores	1.30 x 0.70 x 1.00	metros	Acero inoxidable	NA	ARVIZU 1
PP2	Cubierta fija con tambora a	2.85x 0.80	metros	Acero inoxidable	NA	ARVIZU 1
PP3	Repisa sobre muro de 2 metros	2.50 x 0.66 (0.30 metros de separacion entre cada zanca)	metros	Acero inoxidable	NA	ARVIZU 1
PP4	Mesa refrigerada de 2 puertas	152.908 x 0.762 x 1.01	metros	NA	MSF8100R	ATOSA 1
PP5	Mesa Preparacion de Sandwiches y Empanadas 2 Puertas	152.908 X 0.762 X 1.123	metros	Acero inoxidable	MSF8300R	ATOSA 2
PP6	Lavavajillas de computador	0.46 X 0.37 X 0.30 + 0.31	metros	NA	SM-231	MOSA 2
PP7	Contenedor de desechos / basura	70 litros 0.5268 x 0.2784 x 0.762	metros	Plastico	FD333000RA Y	RUBBERMAID 3
PP8	Repisa con preparacion para colillas sobre muro de prep	1.50 x 0.34 x 0.38	metros	Acero inoxidable	NA	ARVIZU 2
PP9	Mesa de trabajo a muro con pino	0.70 X 0.477 +0.861 + 0.07 X 0.90	metros	Acero inoxidable	NA	MOSA 1
LISTADO DE EQUIPOS						
AREA: LIMPIEZA						
LM1	Fregadero 1 taza de 0.40 x 0.40 x 0.30 metros	1.10 x 0.70 x 0.90	metros	Acero inoxidable	NA	ARVIZU 1
LM1.1	Contra canasta	4" diametro	metros	Acero inoxidable	NA	MOSA 1
LM1.2	Manguera de pre-lavado a cubierta	NA	metros	Acero inoxidable	NA	MOSA 1
LM2	Repisa ganabata a pared	1.00 x 0.30 x 0.30	metros	Acero inoxidable	NA	ARVIZU 2
LM3	Maquina lavavajillas de capota	0.735 x 0.75 x 1.985	metros	Acero inoxidable	PFL WINTERHALL DE	1
LM4	Campana de condensados	0.90 x 0.90 x 0.30	metros	Acero inoxidable	NA	ARVIZU 1
LM5	Mesa solida de haza limpia	1.10 x 0.70 x 0.90	metros	Acero inoxidable	NA	ARVIZU 1
LM6	Anaqueo epatico	1.22 x 0.60 x 1.80	metros	Acero inoxidable	YG2469WR4	MOSA 2
LM7	Contenedor de desechos con tapa y pino	0.40 cm de diametro	metros	Plastico	FD333000RA Y	RUBBERMAID 1
LISTADO DE EQUIPOS						
AREA: AREA DE LAVADO						
LV1	Mesa de trabajo a muro con pino	1.40 x 0.90 x 0.90	metros	Acero inoxidable	BN-801	MOSA 1
LV1.1	Carra rack con pino y 3 metros de pino	0.40 x 0.82 x 1.80	metros	Acero inoxidable	NA	ARVIZU 1
LV1.2	Repisa de pared	1.40 x 0.30 x 0.05	metros	Acero inoxidable	NA	ARVIZU 1
LV2	Contenedor de desechos con tapa y pino	0.40 cm de diametro	metros	Plastico	FD333000RA Y	RUBBERMAID 1
LV3	Fregadero doble taza de 0.40 x 0.40 x 0.30	0.90 x 0.70 x 0.90	metros	Acero inoxidable	NA	ARVIZU 1
LV3.1	Contra canasta	4" diametro	metros	Acero inoxidable	NA	MOSA 2
LV3.2	Llave mezcladora cuello de ganso sobre cubierta	NA	metros	Acero inoxidable	NA	MOSA 1
LV4	Repisa de pared	0.90 x 0.30 x 0.05	metros	Acero inoxidable	NA	ARVIZU 1

ARVIZU GROUP
https://www.arvizugroup.com

Laguna de La Mancha 44, Granada. Del.Miguel Hidalgo, C.P.11520, Ciudad de México, CDMX

ventas@arvizugroup.com
Contacto. 55 7258 6437

PROYECTO: **CORAZON DEL MAR**

PLANO: **SEMBRADO DE MOBILIARIO**

TIPO DE PROYECTO: **COCINA** AREA: **PLANO GENERAL**

DISÑO: **ARVIZU GROUP**

DIBUJO: Arq. Jessica Rosales Rosales

REVISO: **ARVIZU GROUP**

COTAS: **METROS** ESCALA: **S/N** REVISIÓN: **REV.08**

FECHA DE REVISIÓN: **20 de octubre de 2022**

OBSERVACIONES: **N/A**

PLANO:

SMG-01